


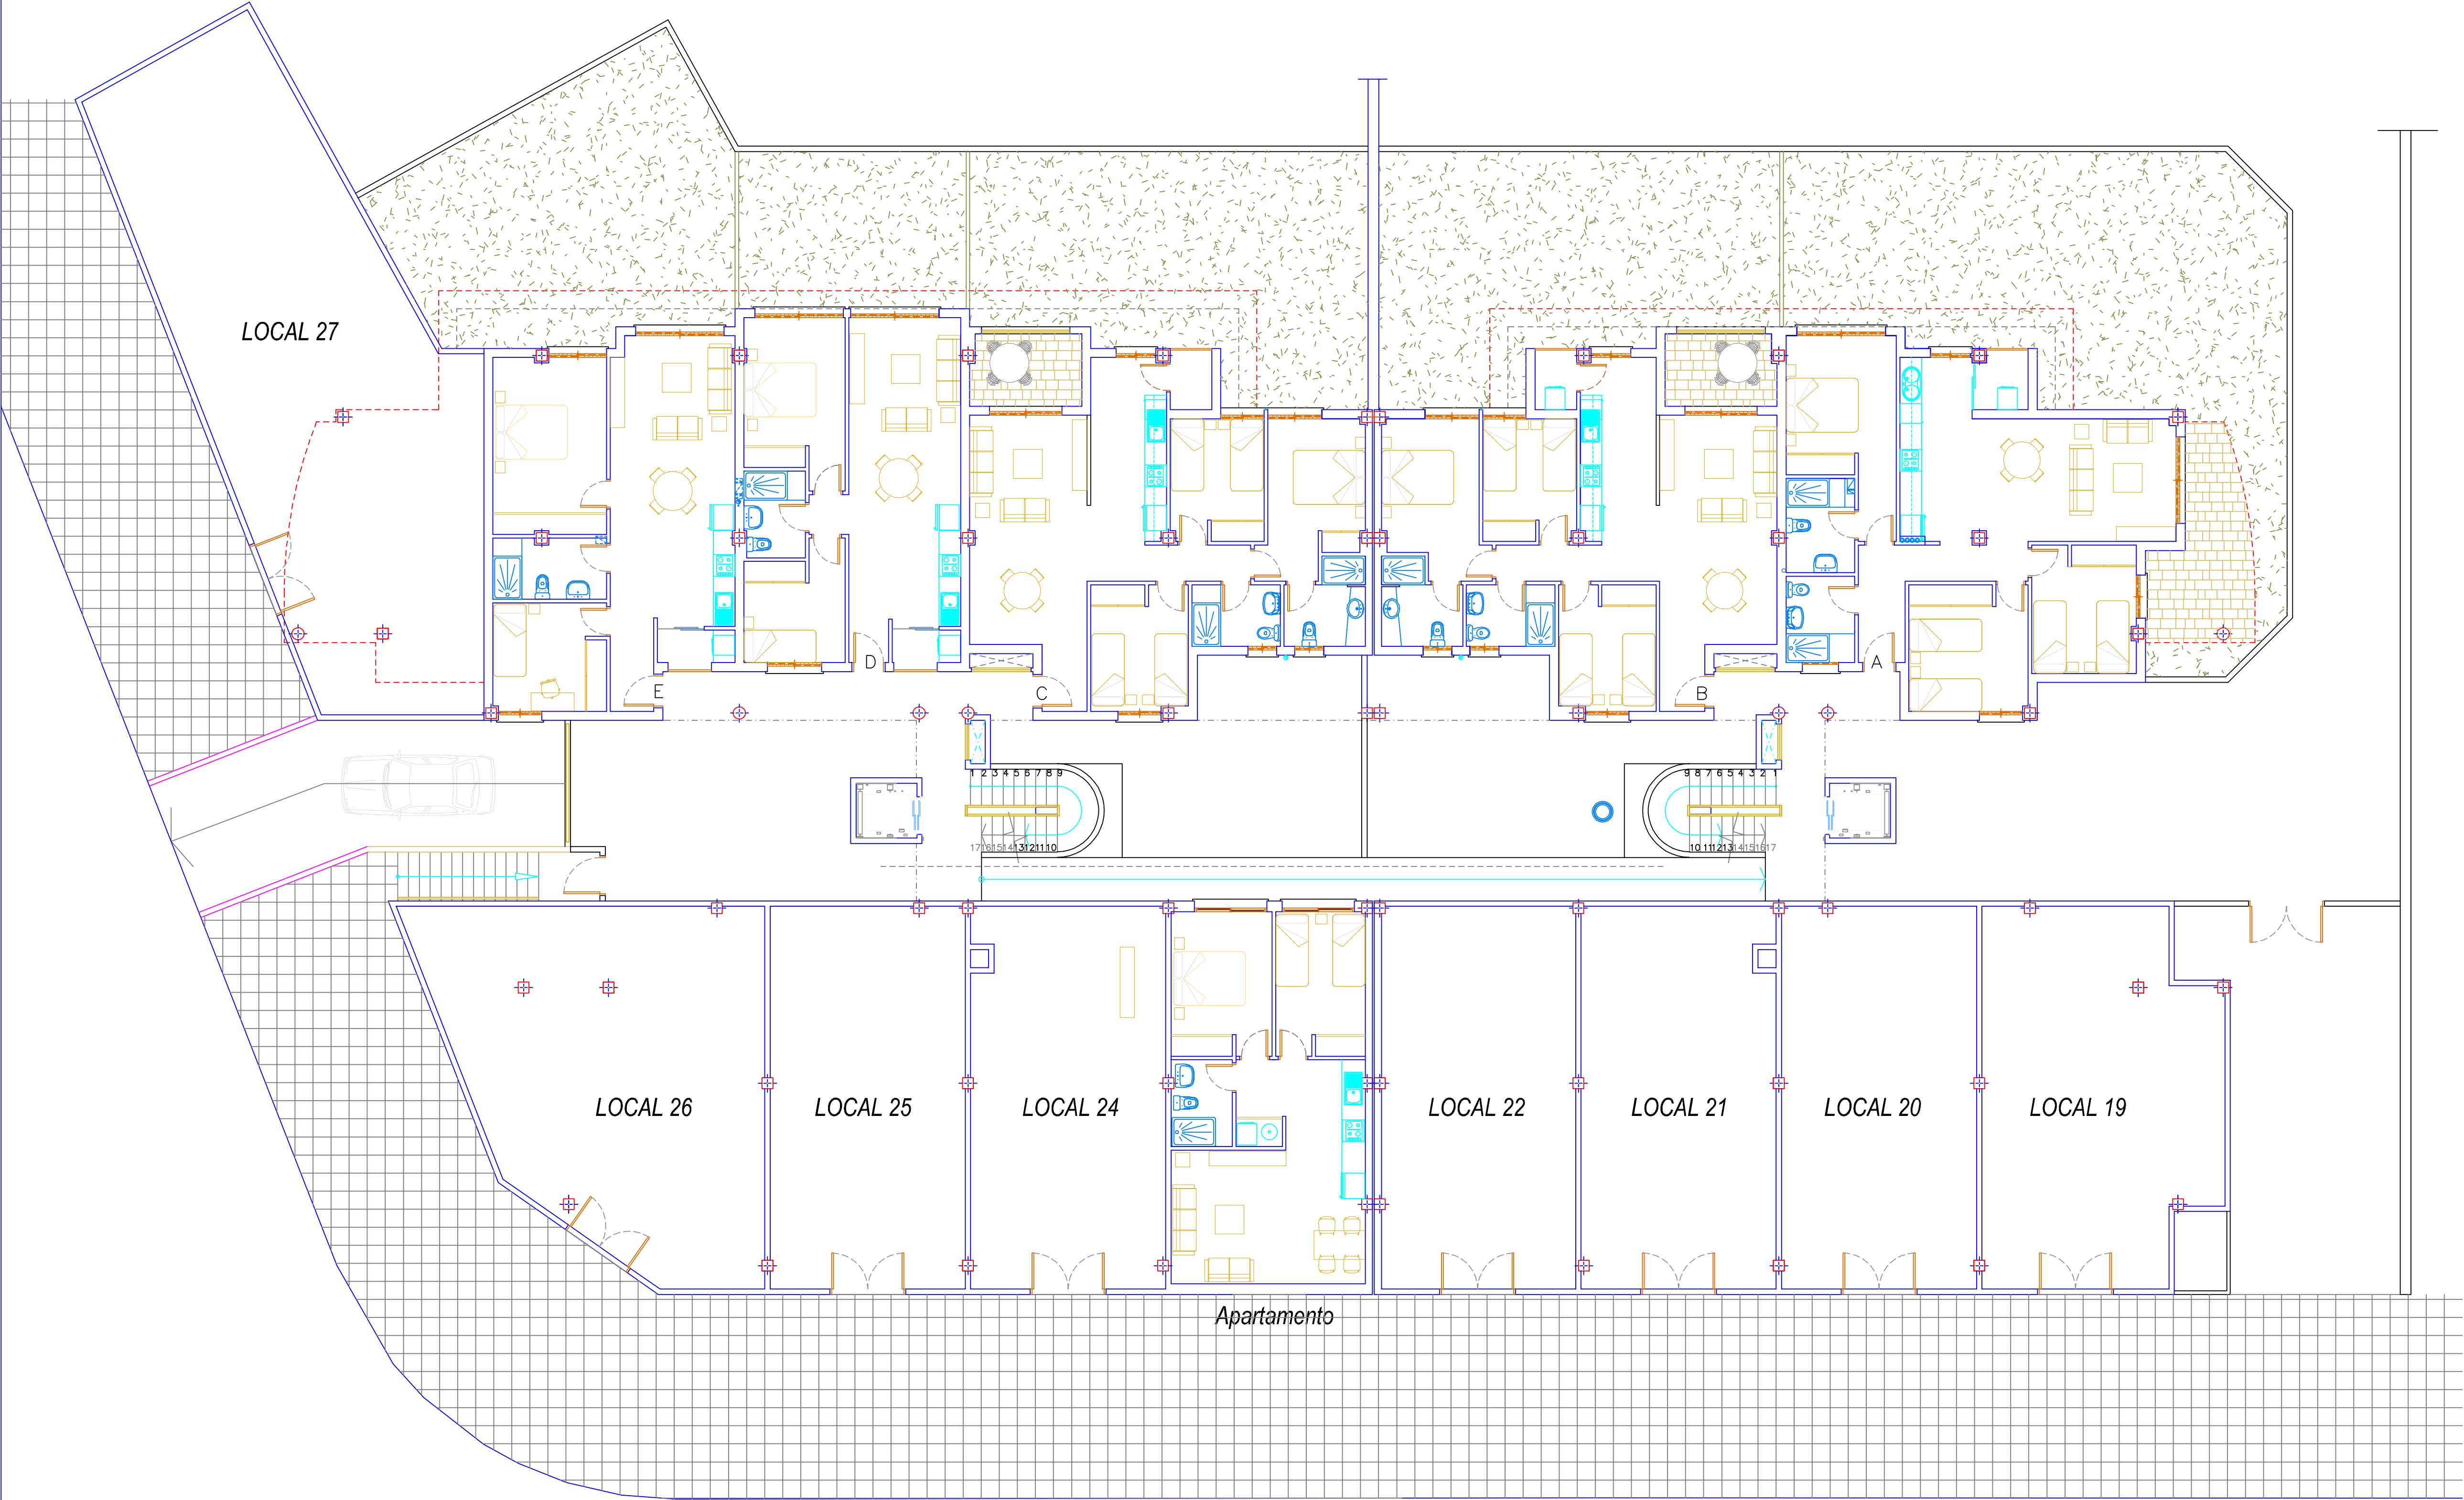

PLANTA BAJA BLOQUE 3 - DISTRIBUCION

PROYECTO	REFORMADO BASICO PARA 32 VIVIENDAS LOCALES COMERCIALES, Y GARAJES	REFERENCIA 21/042
SITUACION PROMOTOR	Plan Parcial 23 GASPAROT, manzana 3. Parc. 3 y 4. La Vila Joiosa (Alicante) AZALEA GRUPO INMOBILIARIO S.L.	FECHA SEPT 2021
PLANO	PLANTA BAJA. BLOQUE 3 MODIFICADO de DISTRIBUCION	ESCALA 1/100
ESTUDIO DE ARQUITECTURA. C/ A LLARGUES 1-1ºB -ALTEA- Tfno: 965.842.183 - 609.516.997 e-mail: proyectos.estudioha@gmail.com Luis Hernández Andrada. arquitecto. col. nº4205		PLANO N. MOD-02