


CUADRO DE SUPERFICIES CONSTRUIDAS		
PLANTA SÓTANO	VIVIENDA	251.10m2
PLANTA BAJA	VIVIENDA	176.05m2
	TERRAZAS CUBIERTAS (100%)	11.20m2
	TERRAZAS DESCUBIERTAS (100%)	64.50m2
PLANTA PRIMERA	VIVIENDA	135.75m2
	TERRAZAS CUBIERTAS (100%)	-
	TERRAZAS DESCUBIERTAS (100%)	51.45m2
PLANTA DE CUBIERTAS	SOLARIUM	137.35m2
TOTAL SUPERFICIE CONSTRUIDA CUBIERTA: 574.10m2		
TOTAL SUPERFICIE CONSTRUIDA DESCUBIERTA: 253.30m2		
CUADRO DE SUPERFICIES CONSTRUIDAS COMPUTABLES		
PLANTA SÓTANO	VIVIENDA	-
PLANTA BAJA	VIVIENDA	176.05m2
	TERRAZAS CUBIERTAS (100%)	11.20m2
	TERRAZAS CUBIERTAS (100%)	135.75m2
PLANTA DE CUBIERTAS	SOLARIUM	-
TOTAL SUPERFICIE CONSTRUIDA COMPUTABLE: 323.00m2		
CUADRO DE SUPERFICIES ÚTILES		
PLANTA SÓTANO	TRÁSTERO	208.45m2
PLANTA BAJA	VESTIBULO	11.15m2
	TOTAL SUPERFICIE ÚTIL CUBIERTA PLANTA SÓTANO: 219.60m2	
TOTAL SUPERFICIE ÚTIL DESCUBIERTA PLANTA SÓTANO: -		
PLANTA BAJA	01. SALÓN-COMEDOR	65.74m2
	02. COCINA	25.92m2
	03. LAVADERO	11.38m2
	04. DORMITORIO 1	21.09m2
	05. BAÑO 1	6.30m2
	06. VESTIBULO 1	11.29m2
	07. VESTIBULO 2	1.52m2
	08. ASEO	4.50m2
	09. TERRAZA CUBIERTA	10.40m2
	10. ENTRADA DESCUBIERTA	7.84m2
	11. TERRAZA DESCUBIERTA 1	39.22m2
	12. TERRAZA DESCUBIERTA 2	14.94m2
TOTAL SUPERFICIE ÚTIL CUBIERTA PLANTA BAJA:		158.14m2
TOTAL SUPERFICIE ÚTIL DESCUBIERTA PLANTA BAJA:		62.00m2
PLANTA PRIMERA	13. PASO	8.36m2
	14. DORMITORIO 2	27.95m2
	15. DORMITORIO 3	16.06m2
	16. DORMITORIO 4	18.80m2
	17. BAÑO 2	11.90m2
	18. BAÑO 3	6.83m2
	19. TERRAZA DESCUBIERTA 3	37.24m2
	20. TERRAZA DESCUBIERTA 4	7.88m2
TOTAL SUPERFICIE ÚTIL CUBIERTA PLANTA PRIMERA:		89.90m2
TOTAL SUPERFICIE ÚTIL DESCUBIERTA PLANTA PRIMERA:		45.12m2
PLANTA DE CUBIERTAS	SOLARIUM	118.70m2
TOTAL SUPERFICIE ÚTIL CUBIERTA PLANTA DE CUBIERTAS:		-
TOTAL SUPERFICIE ÚTIL DESCUBIERTA PLANTA DE CUBIERTAS:		118.70m2
TOTAL SUPERFICIE ÚTIL CUBIERTA: 467.64m2		

PLANTA PRIMERA

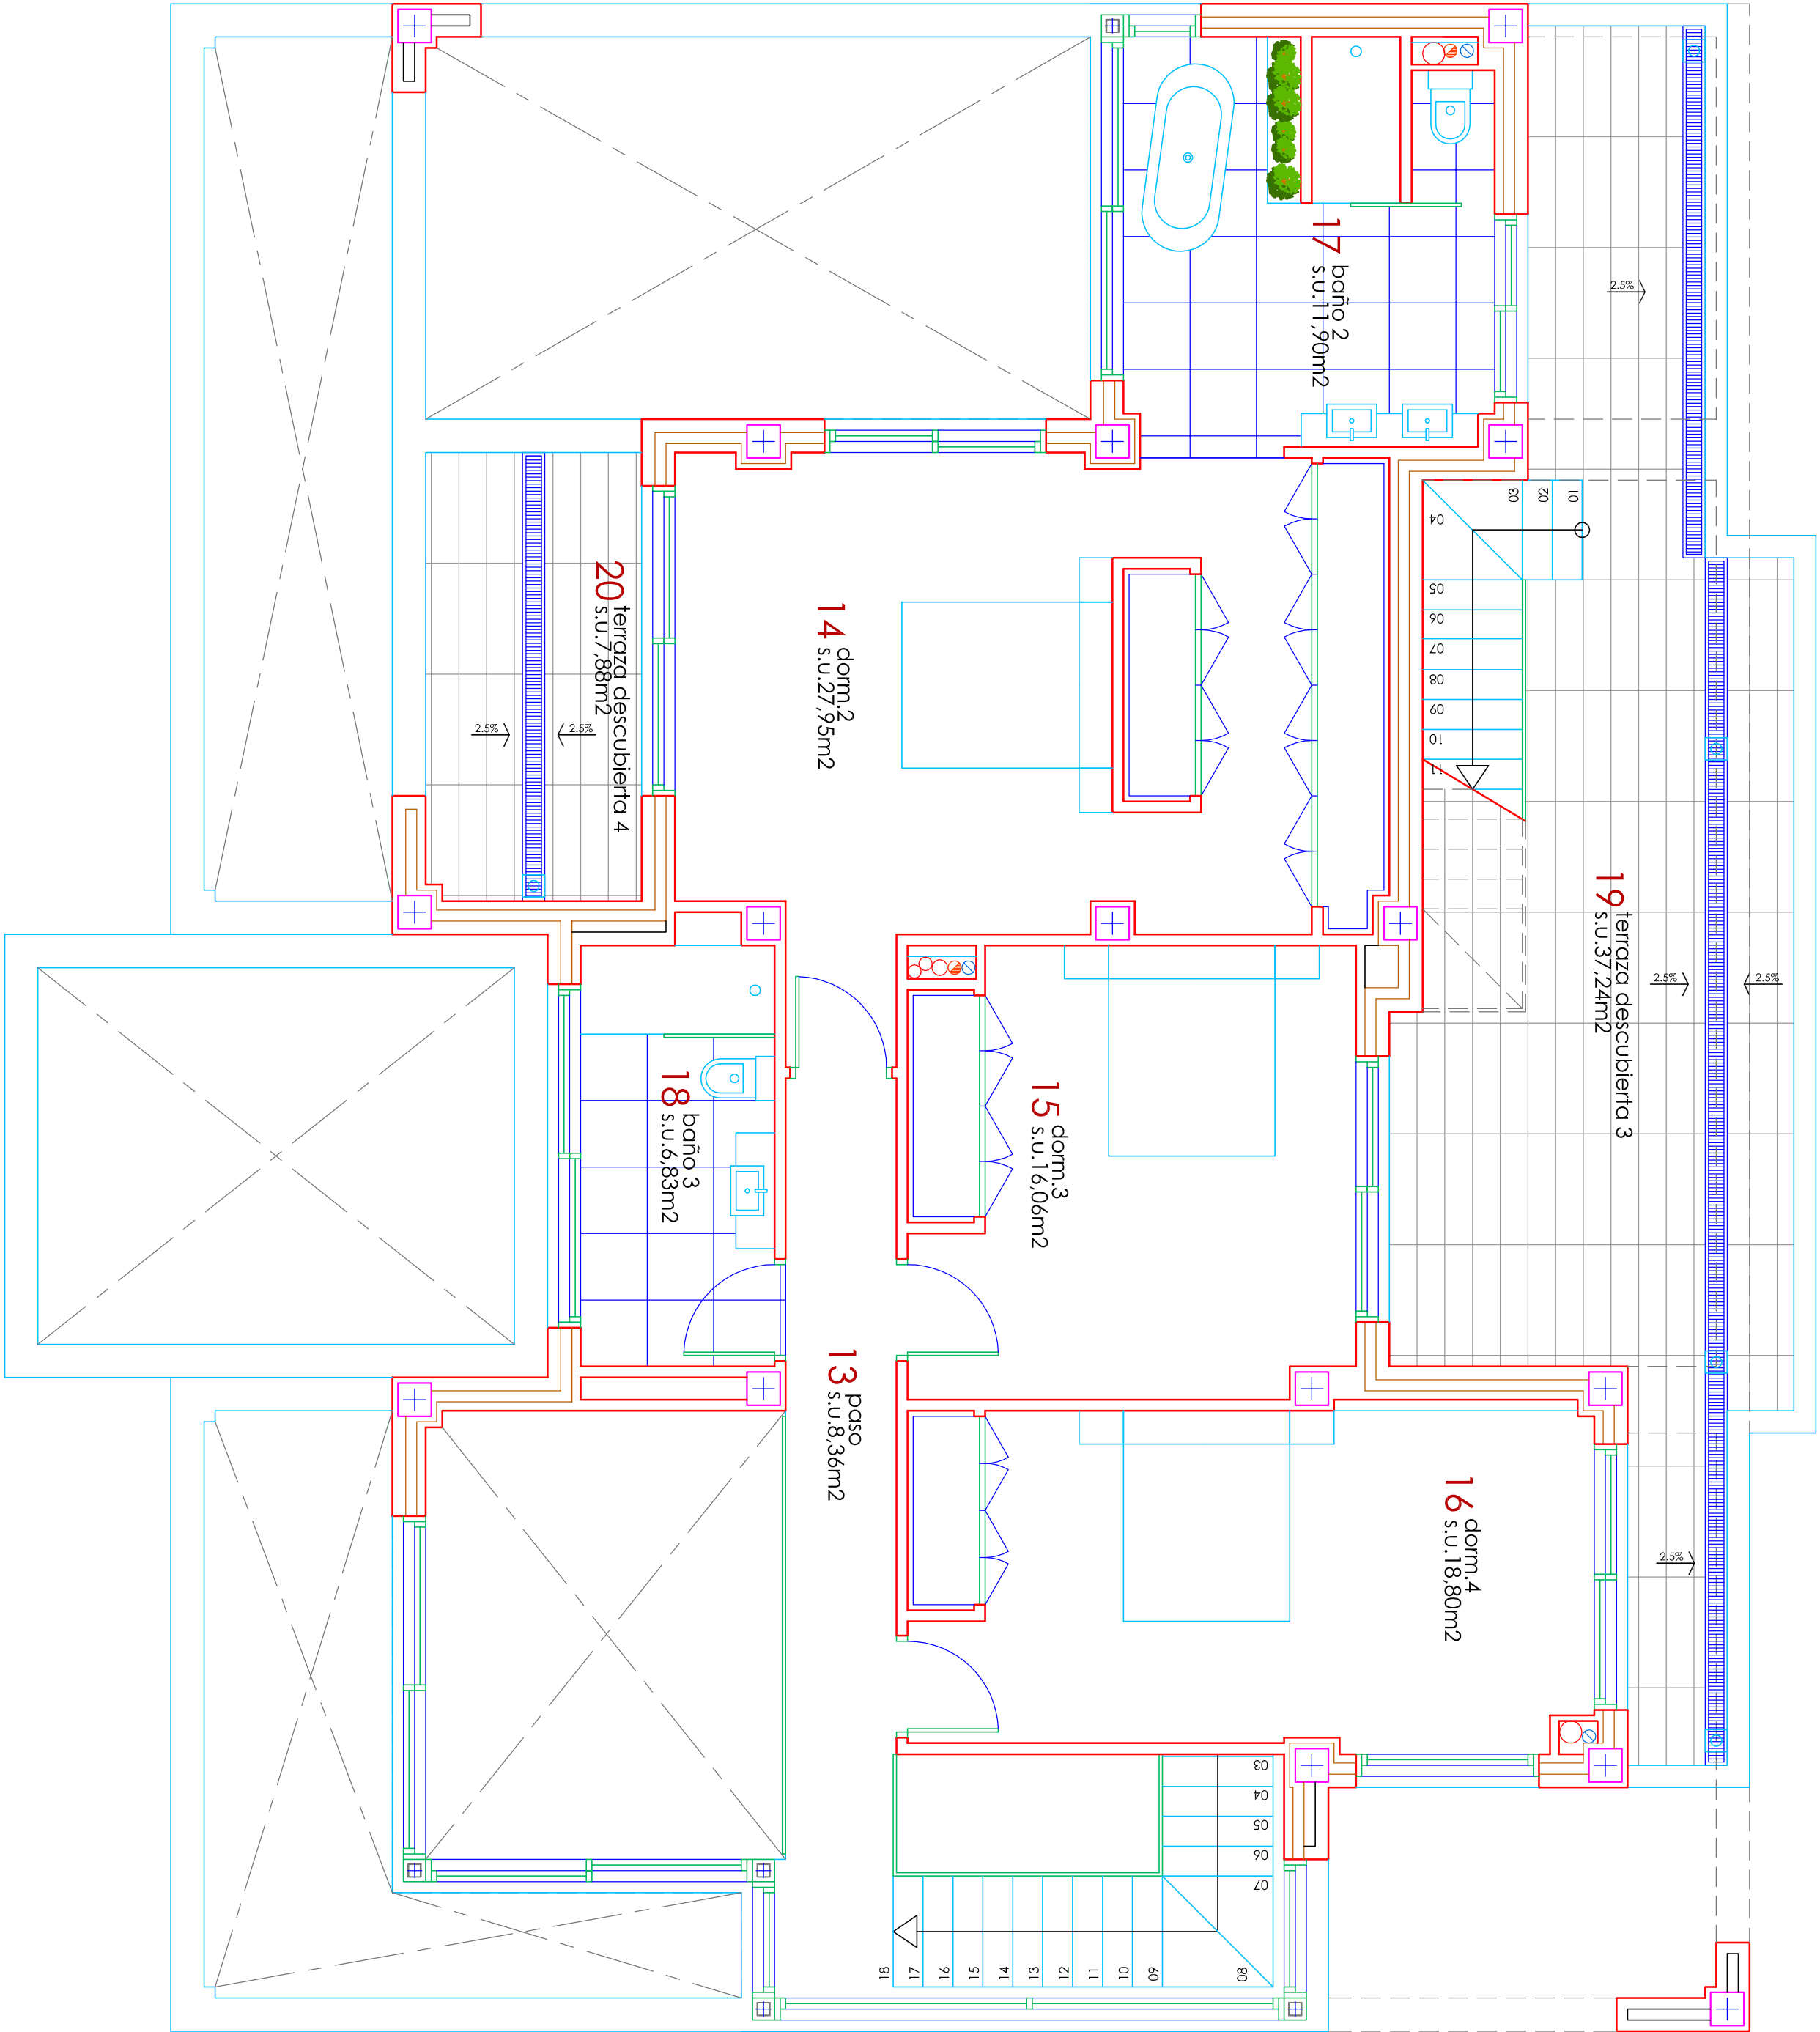

document digitally signed by Jose Ramon Pastor

PROYECTO
BÁSICO Y DE EJECUCIÓN DE
UNA VIVIENDA UNIFAMILIAR
ASLADA CON PISCINA

SITUACIÓN
BRUNDA

CALLE EL FAIG, Nº4

PROMOTOR

AZALEA GRUPO INMOBILIARIO S.L.

Nº EXPTE 08-2020

FECHA MARZO 2021 FECHA MODIFICADO

PLANO Nº 08

MODIFICA A PLANO Nº -

ESCALA 1/50

PLANO DE DISTRIBUCIÓN Y SUPERFICIES
PLANTA PRIMERA