




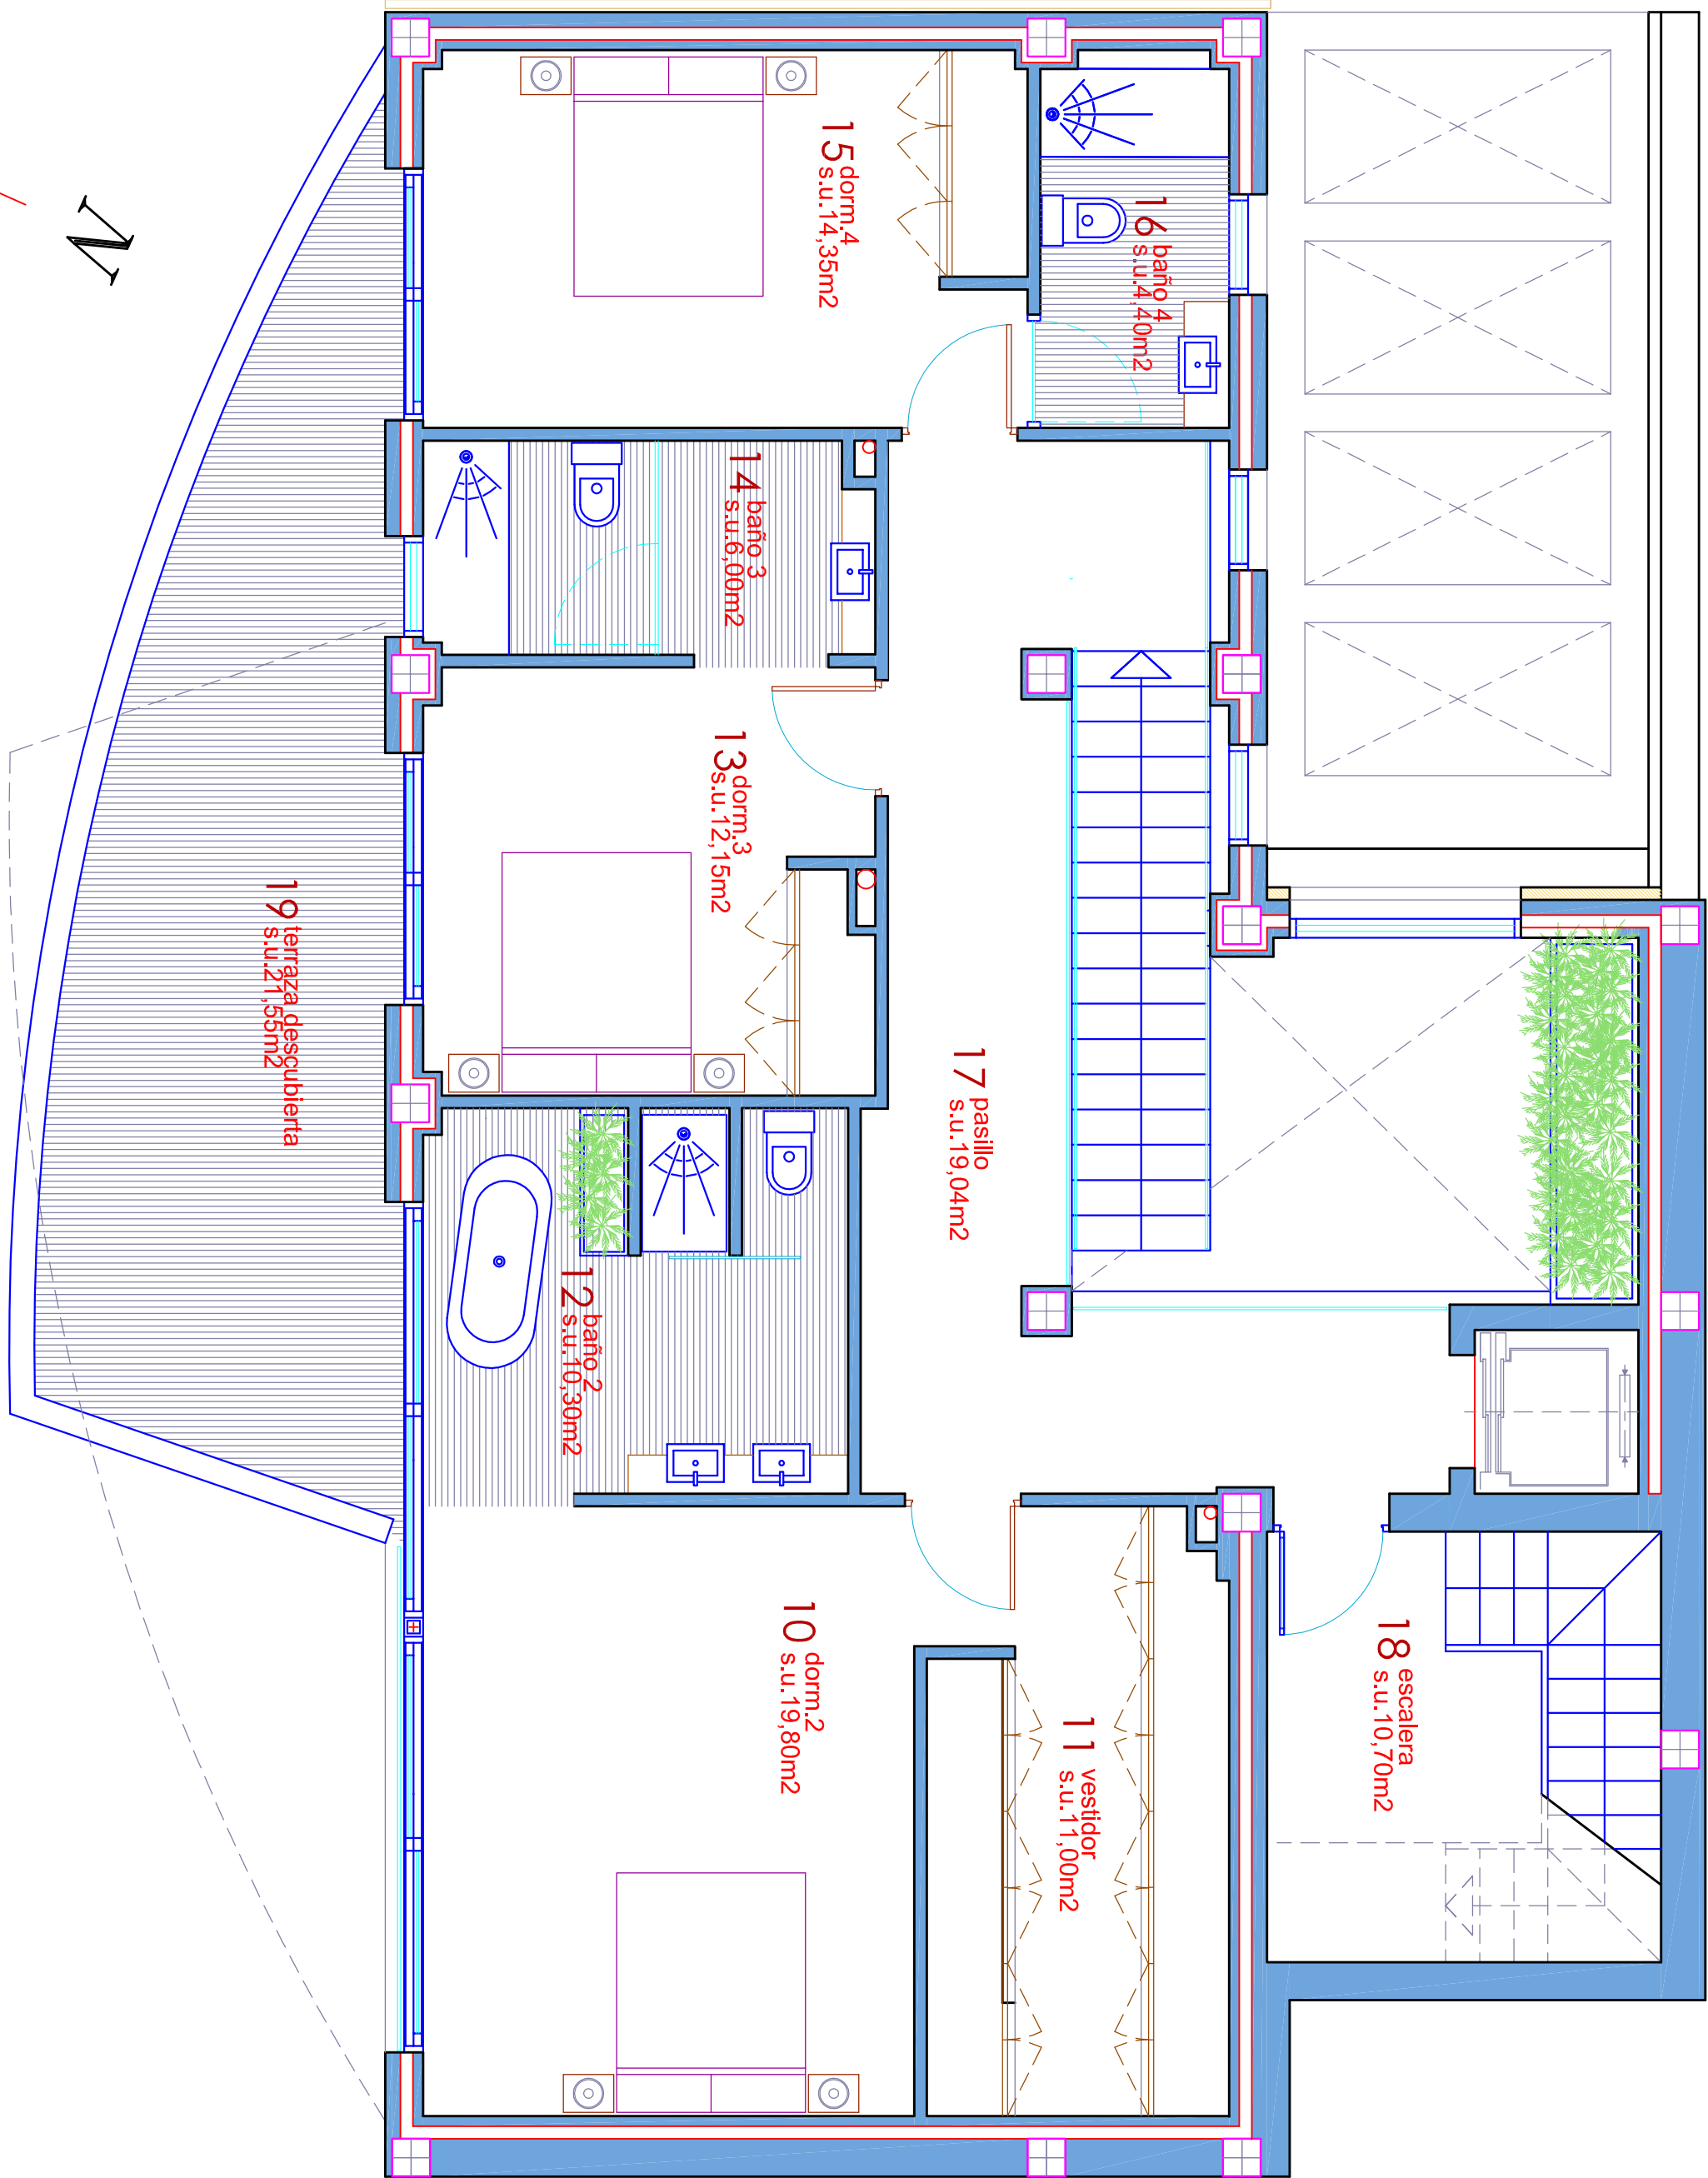

planta piso

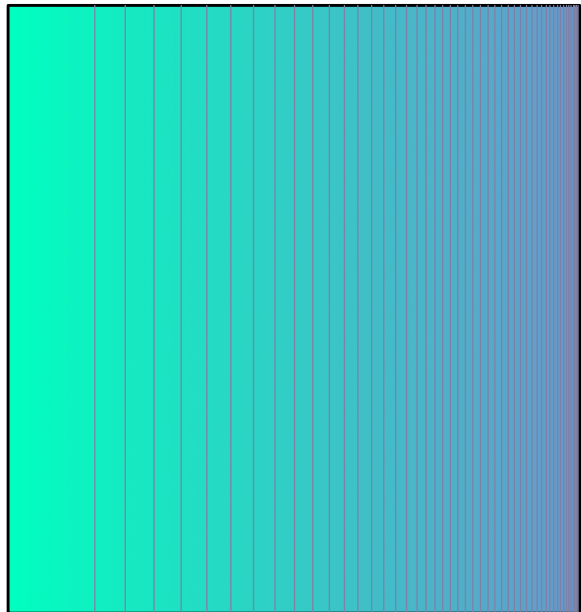

cubierta torreta

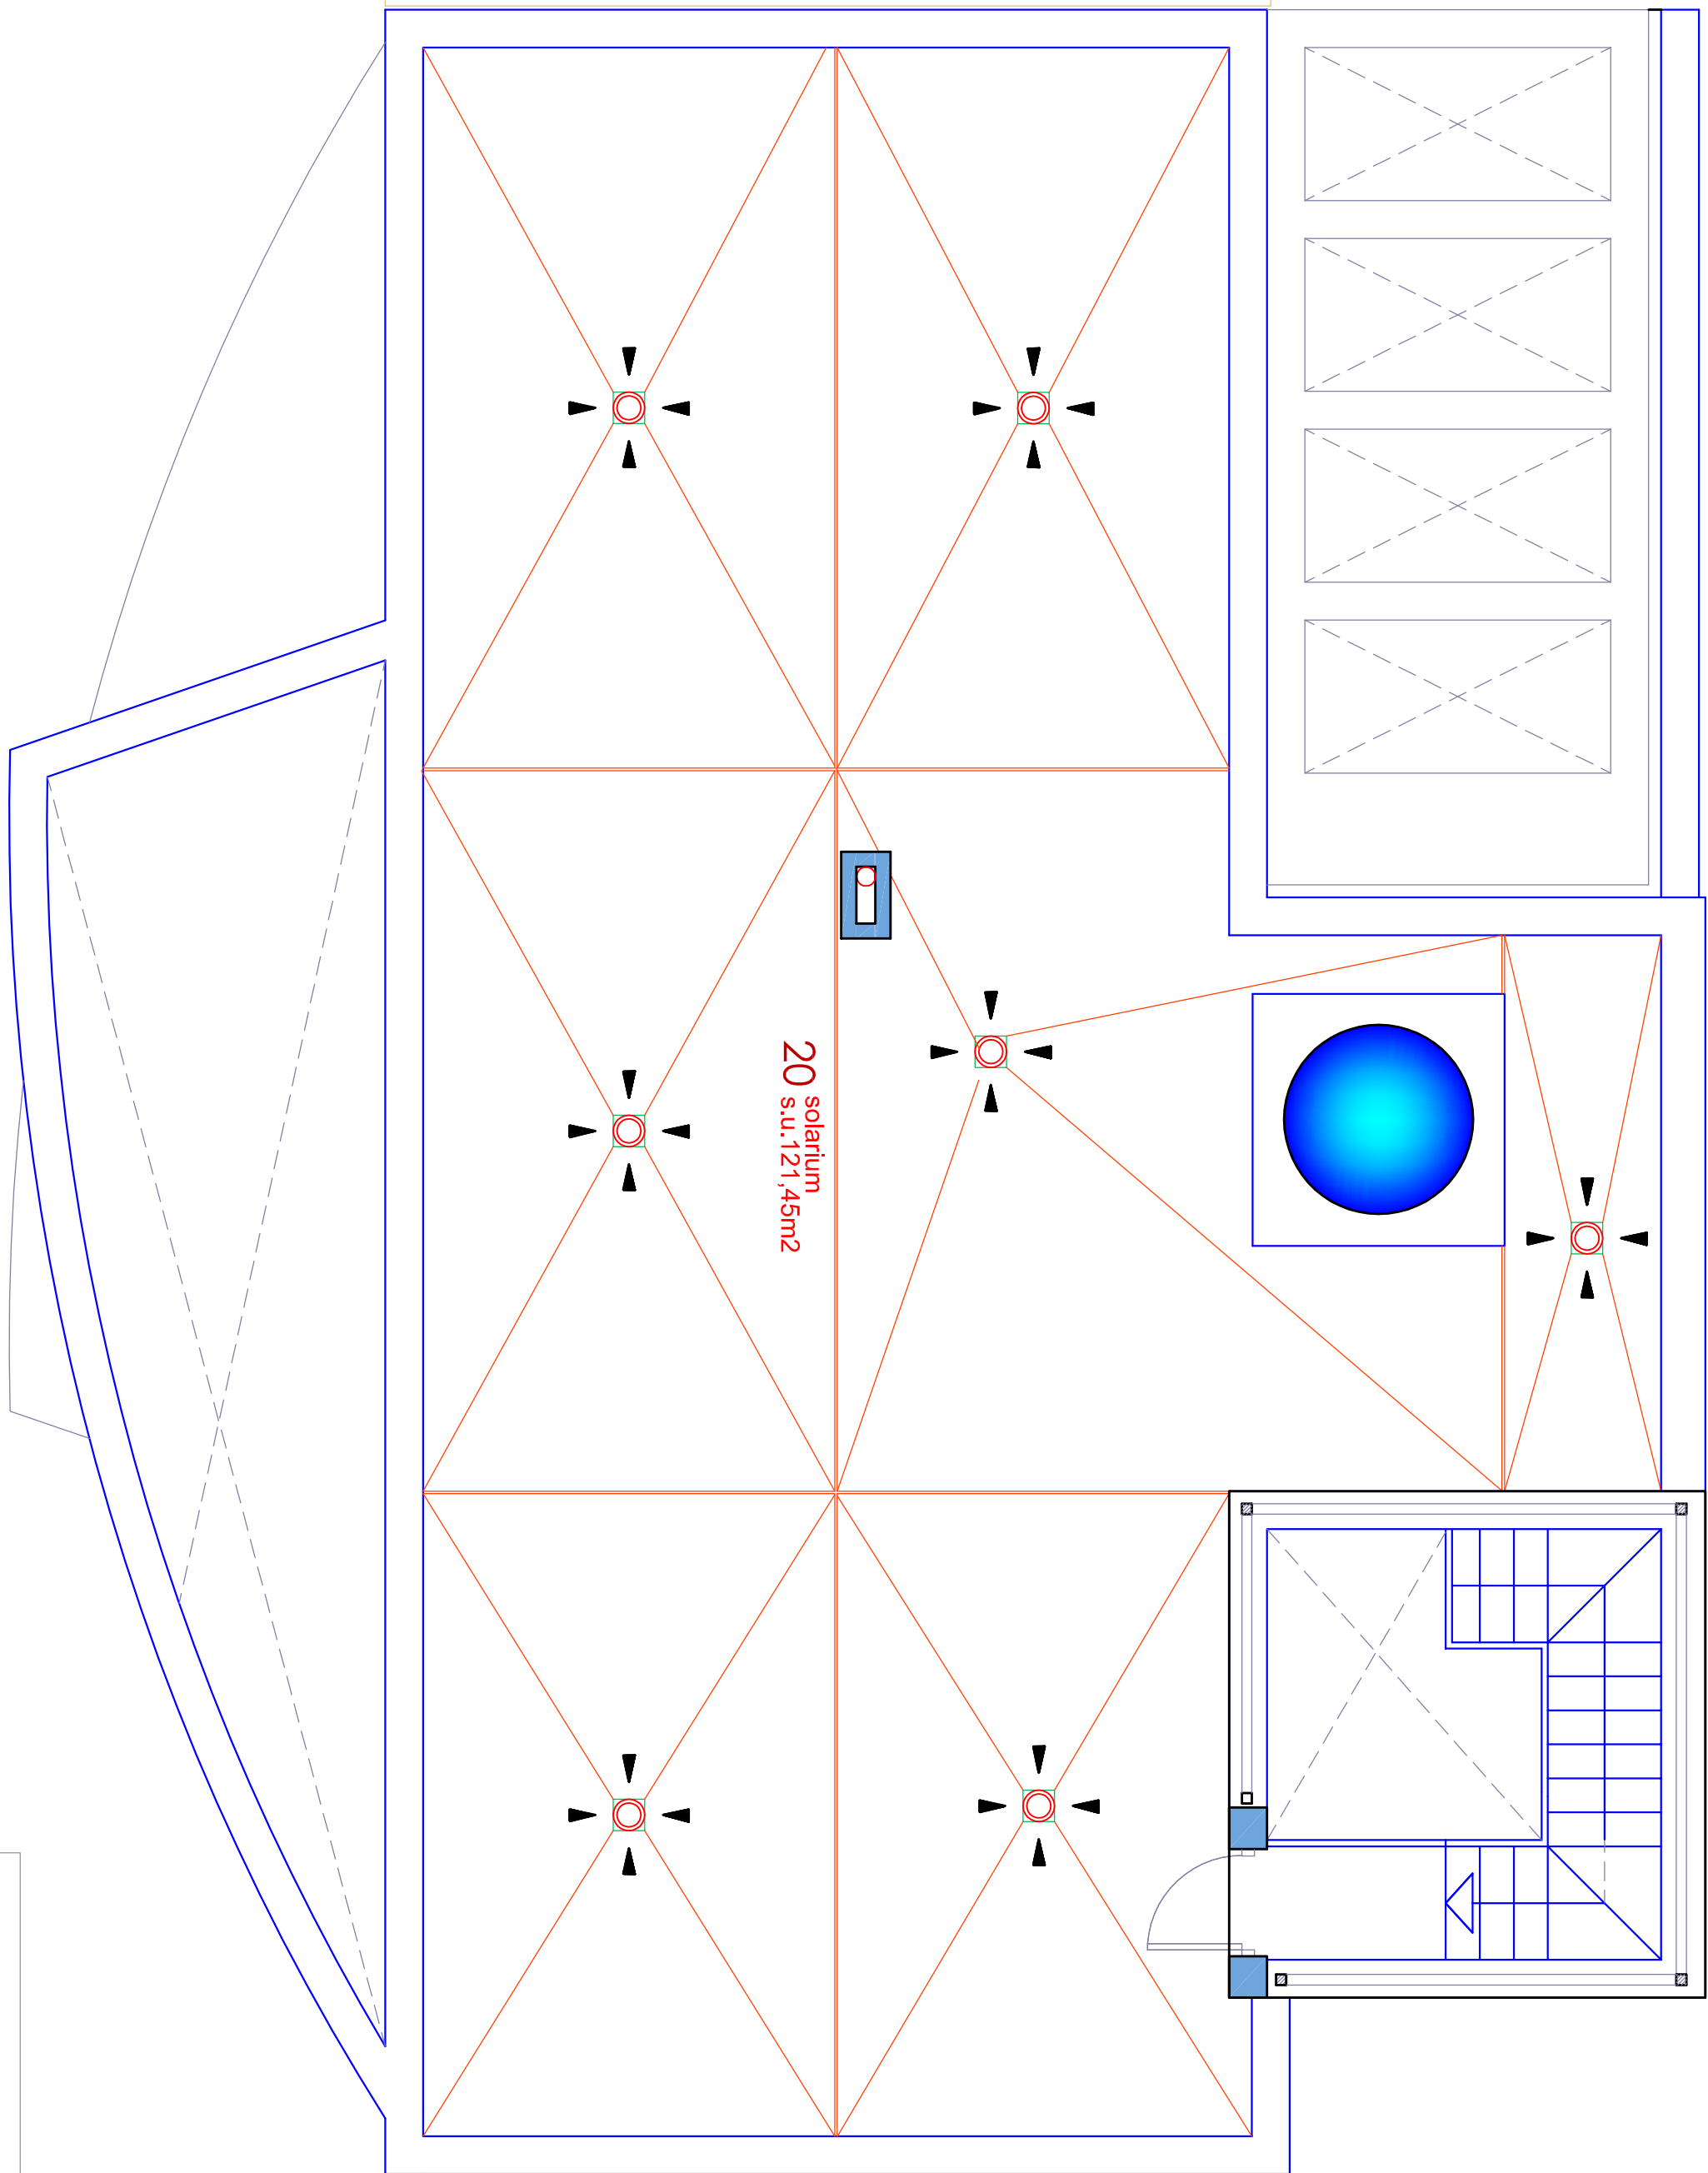

planta cubierta

CUADRO DE SUPERFICIES CONSTRUIDAS	
PLANTA SÓTANO	VIVIENDA 204,85m2
PLANTA BAJA	VIVIENDA 144,85m2
	TERRAZAS CUBIERTAS (100%) 24,00m2
	TERRAZAS DESCUBIERTAS (100%) 34,35m2
PLANTA PRIMERA	VIVIENDA 151,25m2
	TERRAZAS CUBIERTAS (100%) -
	TERRAZAS DESCUBIERTAS (100%) 21,55m2
PLANTA DE CUBIERTAS	TORRETA ESCALERA 15,30m2
	SOLARIUM 135,79m2
TOTAL SUPERFICIE CONSTRUIDA CUBIERTA: 540,25m2	
TOTAL SUPERFICIE CONSTRUIDA DESCUBIERTA: 191,65m2	
CUADRO DE SUPERFICIES CONSTRUIDAS COMPUTABLES	
PLANTA SÓTANO	VIVIENDA -
PLANTA BAJA	VIVIENDA 144,85m2
	TERRAZAS CUBIERTAS (50%) 12,00m2
PLANTA PRIMERA	VIVIENDA 151,25m2
	TERRAZAS CUBIERTAS -
PLANTA DE CUBIERTAS	SOLARIUM -
TOTAL SUPERFICIE CONSTRUIDA COMPUTABLE: 308,10m2	

CUADRO DE SUPERFICIES ÚTILES	
PLANTA SÓTANO	01 VESTIBULO 37,30m2
	02 GARAJE 136,45m2
TOTAL SUPERFICIE ÚTIL CUBIERTA PLANTA SÓTANO: 173,75m2	
PLANTA BAJA	TOTAL SUPERFICIE ÚTIL DESCUBIERTA PLANTA SÓTANO: -
	01 VESTIBULO + ESCALERA 18,35m2
	02 PASILLO 9,05m2
	03 SALÓN-COMEDOR-COCINA 62,00m2
	04 LAVADERO 5,95m2
	05 DORM.1 14,35m2
	06 BAÑO 1 4,40m2
	07 TERRAZA CUBIERTA 24,00m2
	08 TERRAZA DESCUBIERTA 34,35m2
	09 ASEO 4,70m2
TOTAL SUPERFICIE ÚTIL CUBIERTA PLANTA BAJA: 142,80m2	
TOTAL SUPERFICIE ÚTIL DESCUBIERTA PLANTA BAJA: 34,35m2	

PLANTA PRIMERA	10 DORM.2 19,80m2
	11 VESTIDOR 11,00m2
	12 BAÑO 2 10,30m2
	13 DORM.3 12,15m2
	14 BAÑO 3 6,00m2
	15 DORM.4 14,35m2
	16 BAÑO 4 4,40m2
	17 PASILLO 19,04m2
	18 ESCALERA EXTERIOR 10,70m2
	19 TERRAZA DESCUBIERTA 21,55m2
TOTAL SUPERFICIE ÚTIL CUBIERTA PLANTA PRIMERA: 107,74m2	
TOTAL SUPERFICIE ÚTIL DESCUBIERTA PLANTA PRIMERA: 21,55m2	
PLANTA DE CUBIERTAS	20 SOLARIUM 121,45m2
TOTAL SUPERFICIE ÚTIL CUBIERTA PLANTA DE CUBIERTAS: -	
TOTAL SUPERFICIE ÚTIL CUBIERTA PLANTA DE CUBIERTAS: 177,35m2	
TOTAL SUPERFICIE ÚTIL CUBIERTA: 424,29m2	

planta cubierta

document digitally signed by **pastor** postor

Jose ramón pastor molina

Arquitecto colegiado 1º de Ordenación

Arquitecto Colegiado nº 1424

Arquitecto Colegiado nº 1424

grupo

proyecto 2

PROYECTO

BÁSICO DE

UNA VIVIENDA UNIFAMILIAR

ASLADA CON PISCINA

SITUACIÓN

ALTEA

AVDA. BERNIA, 27

PARCELA 362 SIERRA ALTEA I

PROMOTOR

AZALEA GRUPO INMOBILIARIO S.L.

Nº EXPTE

01-2022

FECHA

FECHA MODIFICADO

PLANO Nº

07

MODIFICA A PLANO Nº

-

ESCALA

1/50

PLANO DE

PLANTA PISO Y CUBIERTAS

SUPERFICIES