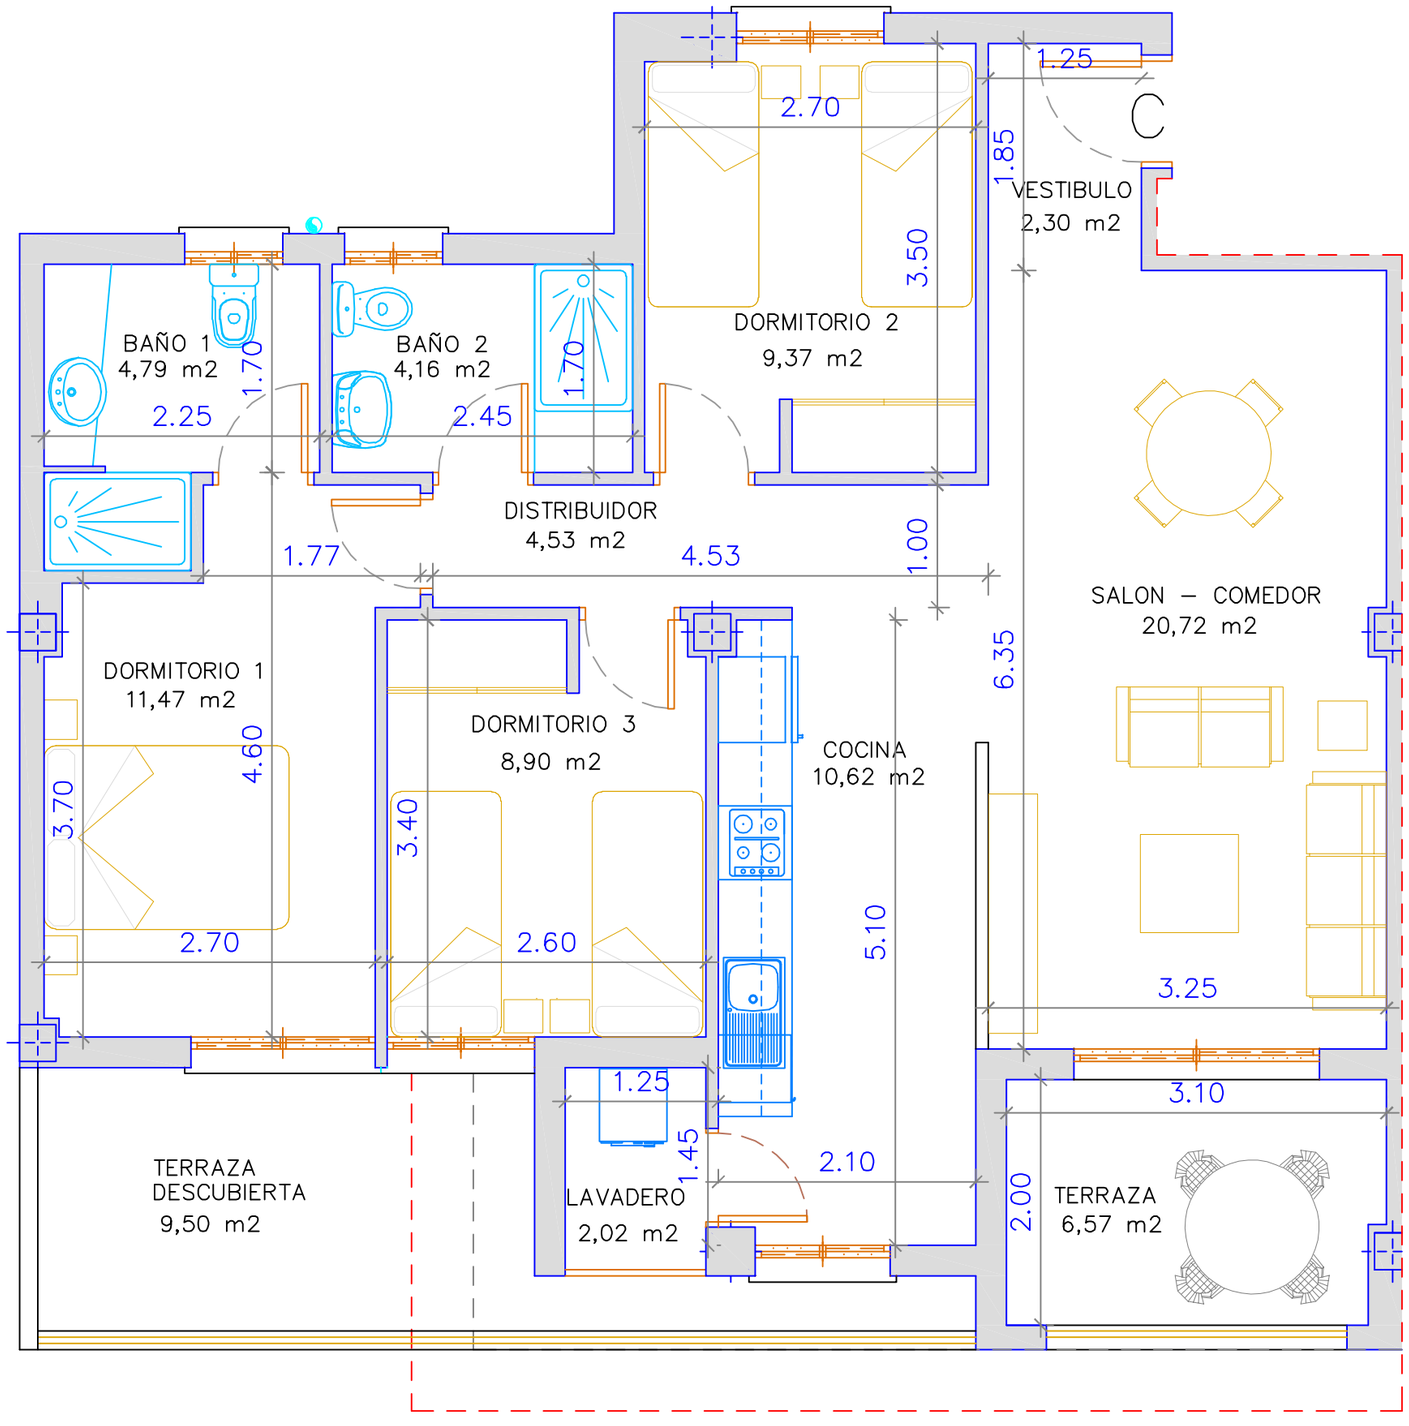

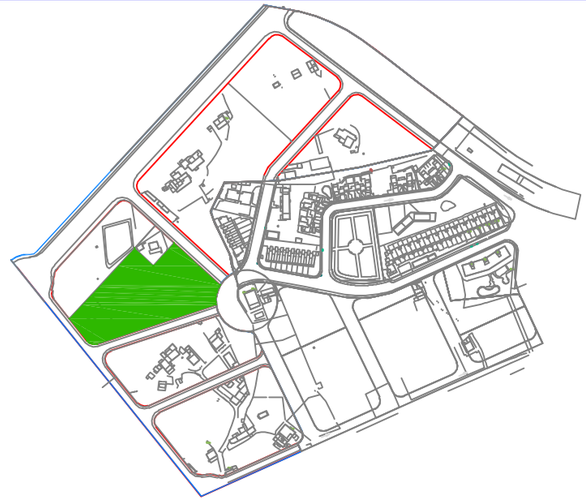

SITUACION PARCELA RESPECTO PLAN PARCIAL

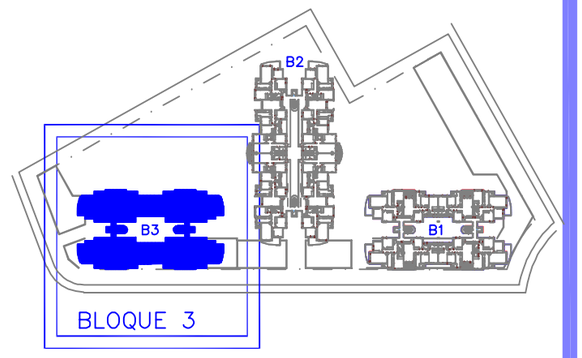

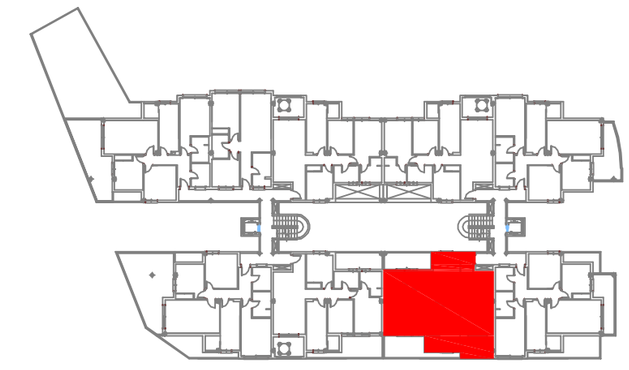

ESCALA 1:50

SUPERFICIE CONSTRUIDA:	98,73 m2
SUPERFICIE UTIL:	85,45 m2
TERRAZA DESCUBIERTA:	9,50 m2

Azalea Properties

CALLE BENIMANTELL
P.P 23 GASPAROT

BLOQUE 3
PLANTA PRIMERA - VIVIENDA C

ESTUDIO DE ARQUITECTURA
LUIS HERNANDEZ ANDRADA. ARQUITECTO.