


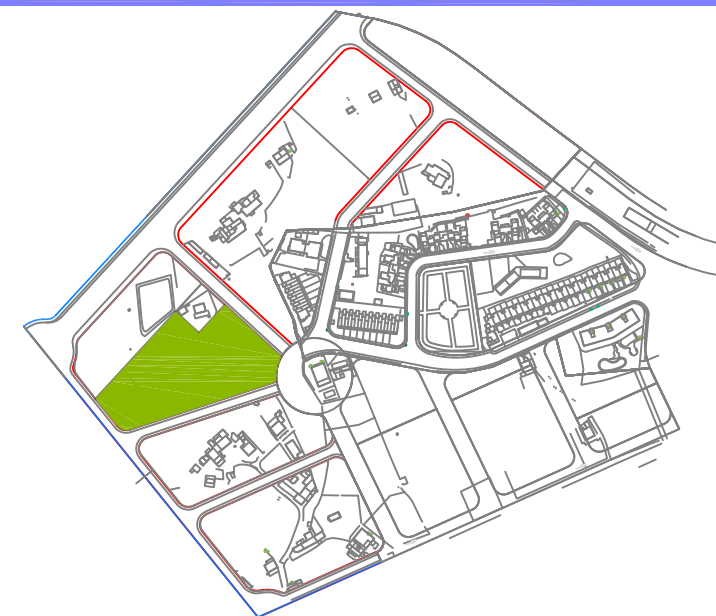


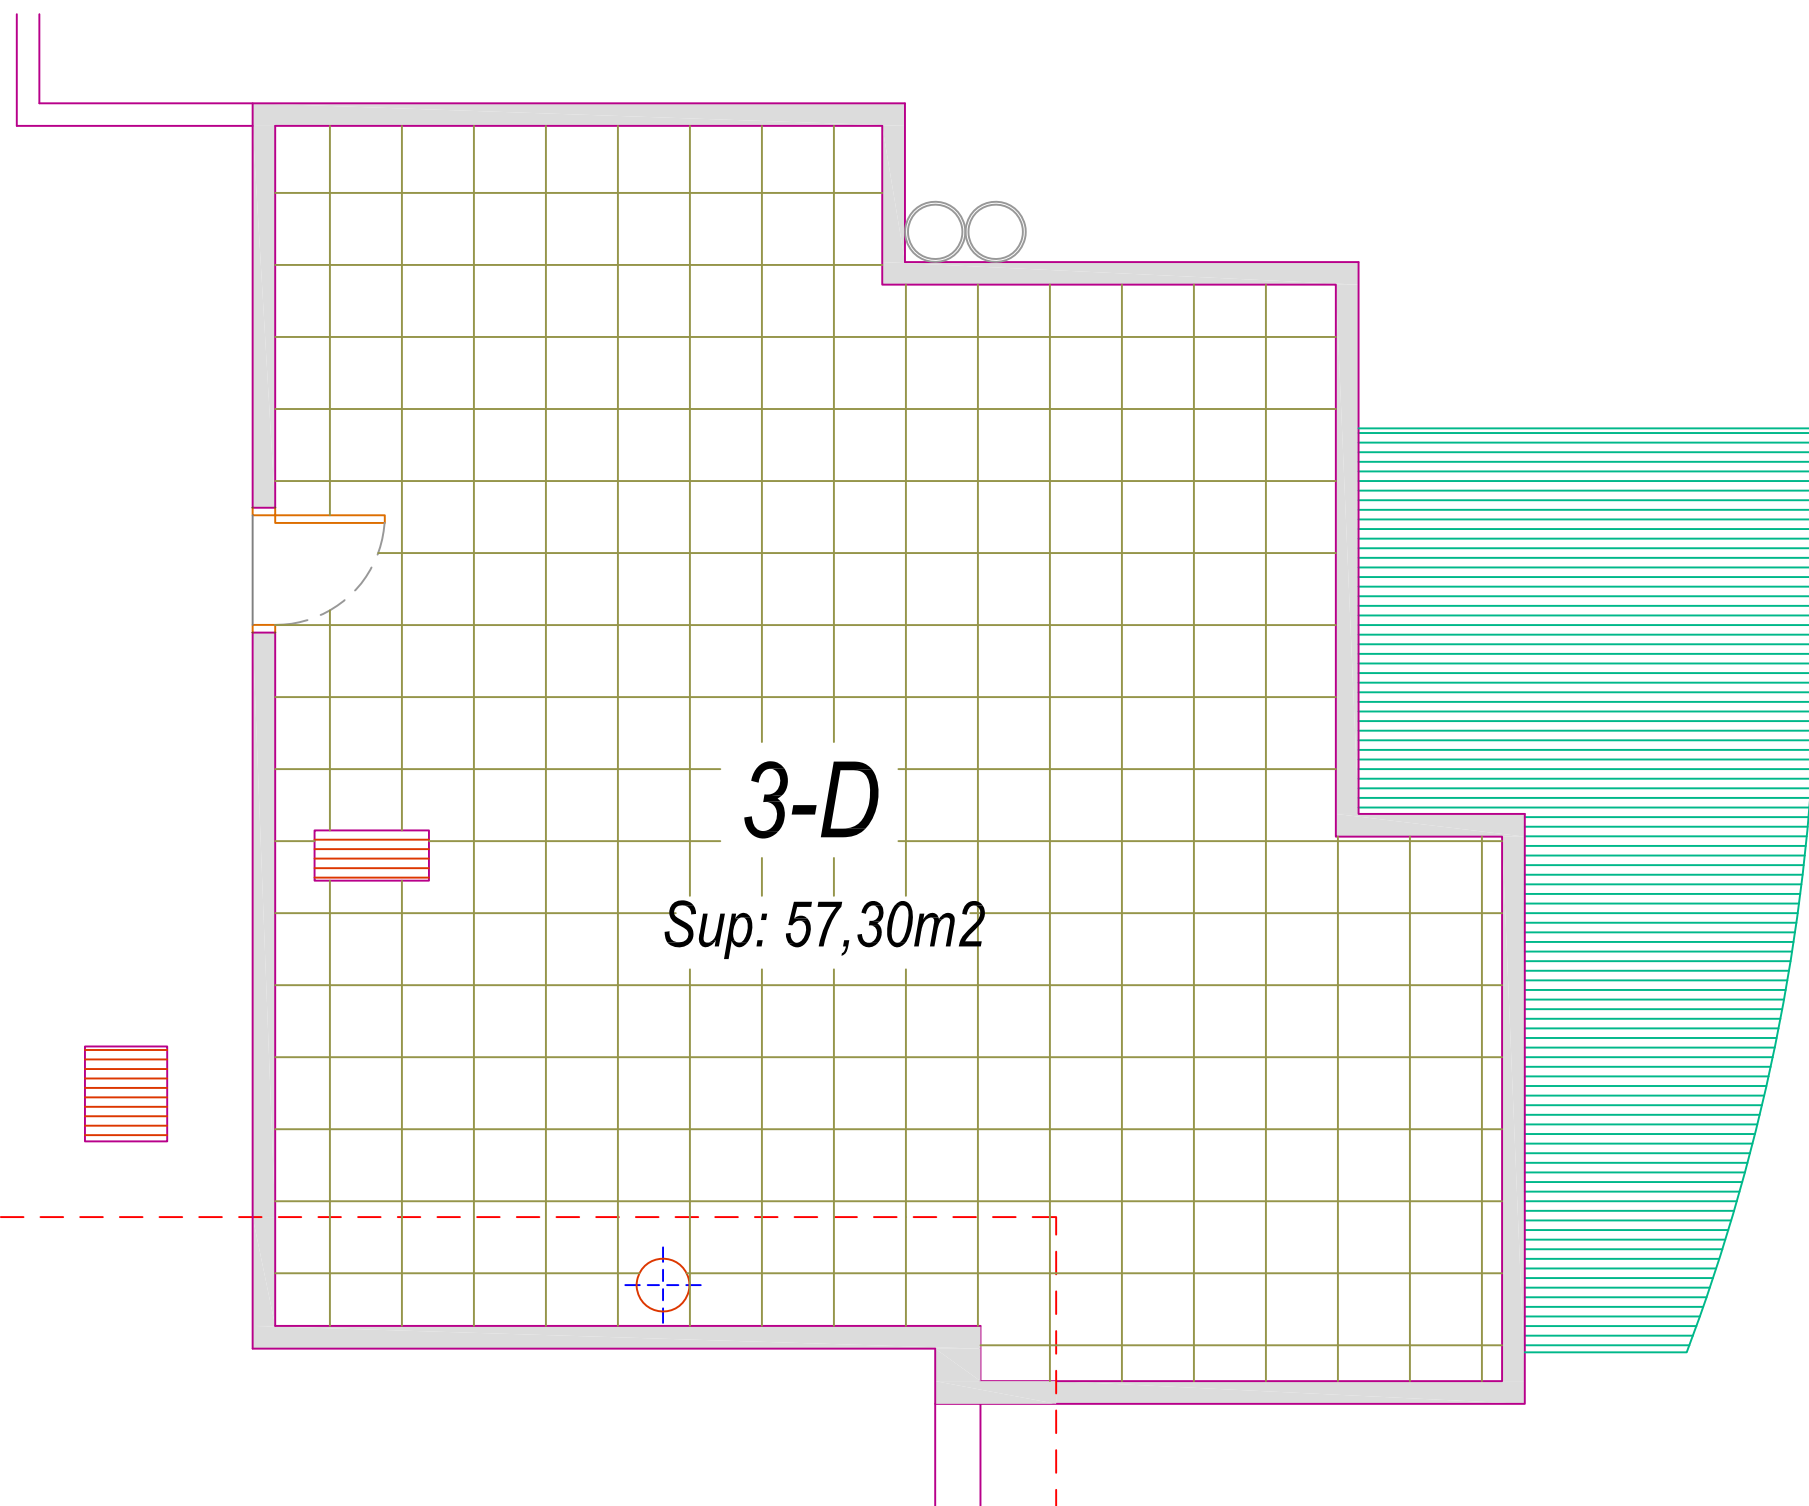

SITUACION PARCELA RESPECTO PLAN PARCIAL

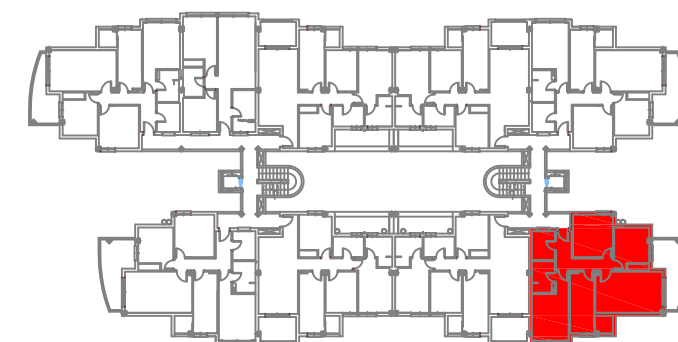

D

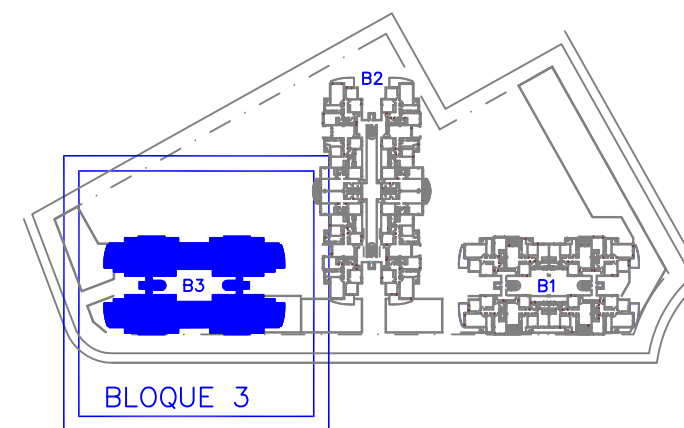