

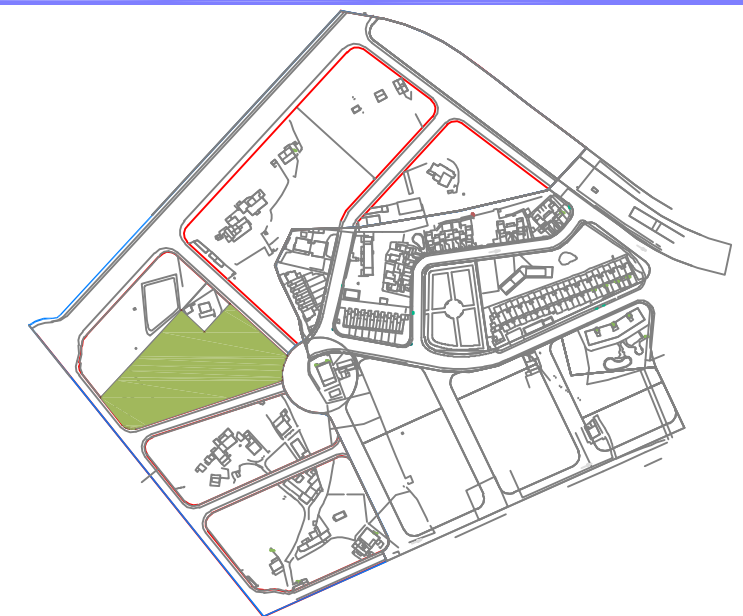
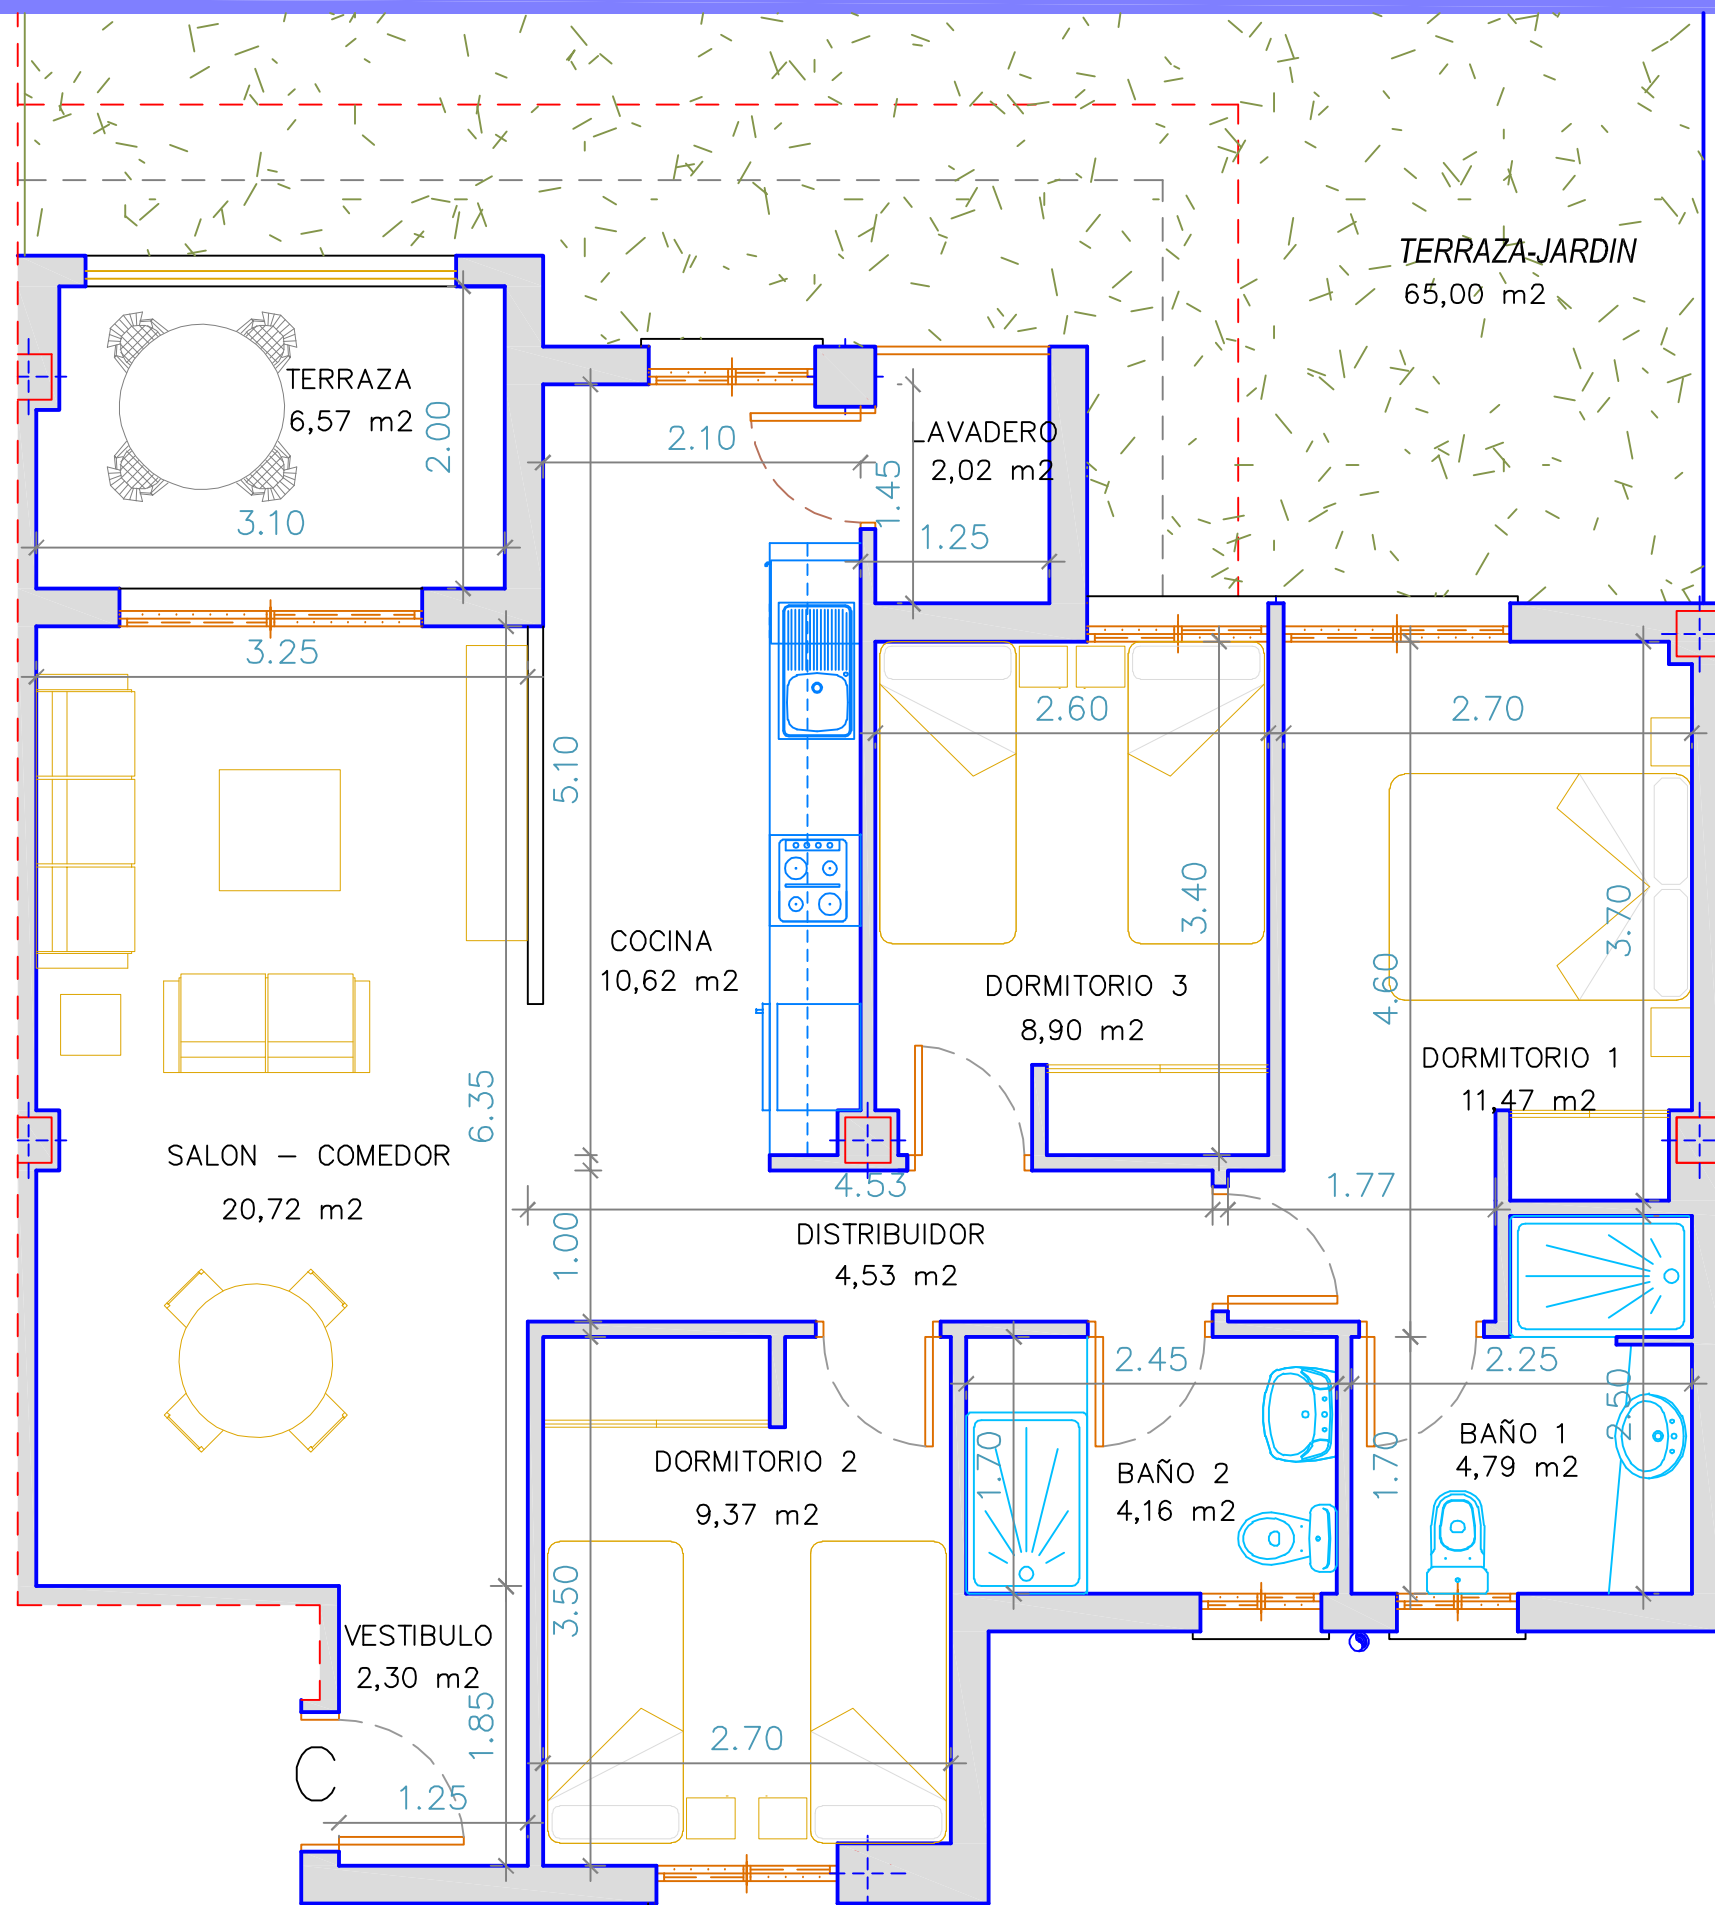


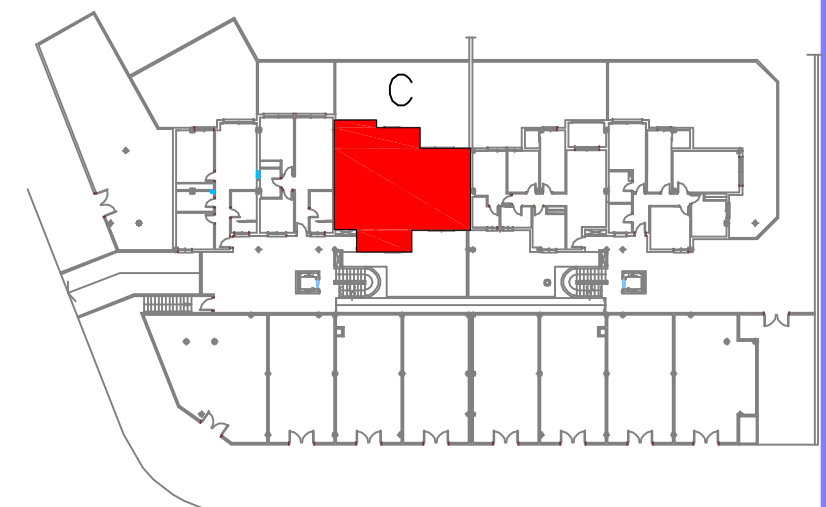

SITUACION PARCELA RESPECTO PLAN PARCIAL

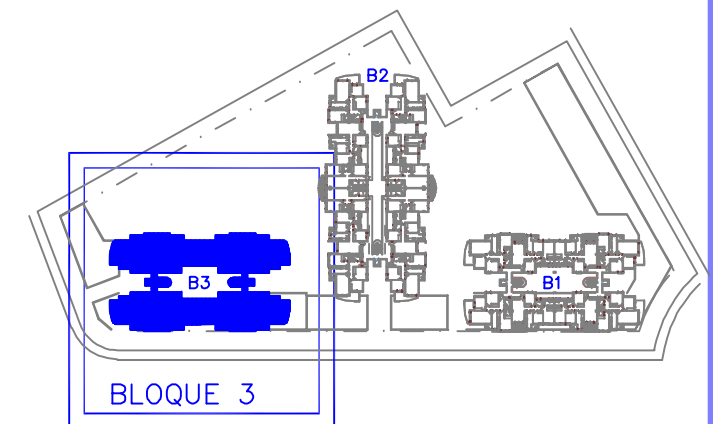

ESCALA 1:50

SUPERFICIE CONSTRUIDA: 98,72 m<sup>2</sup>

SUPERFICIE UTIL: 85,45 m<sup>2</sup>

