


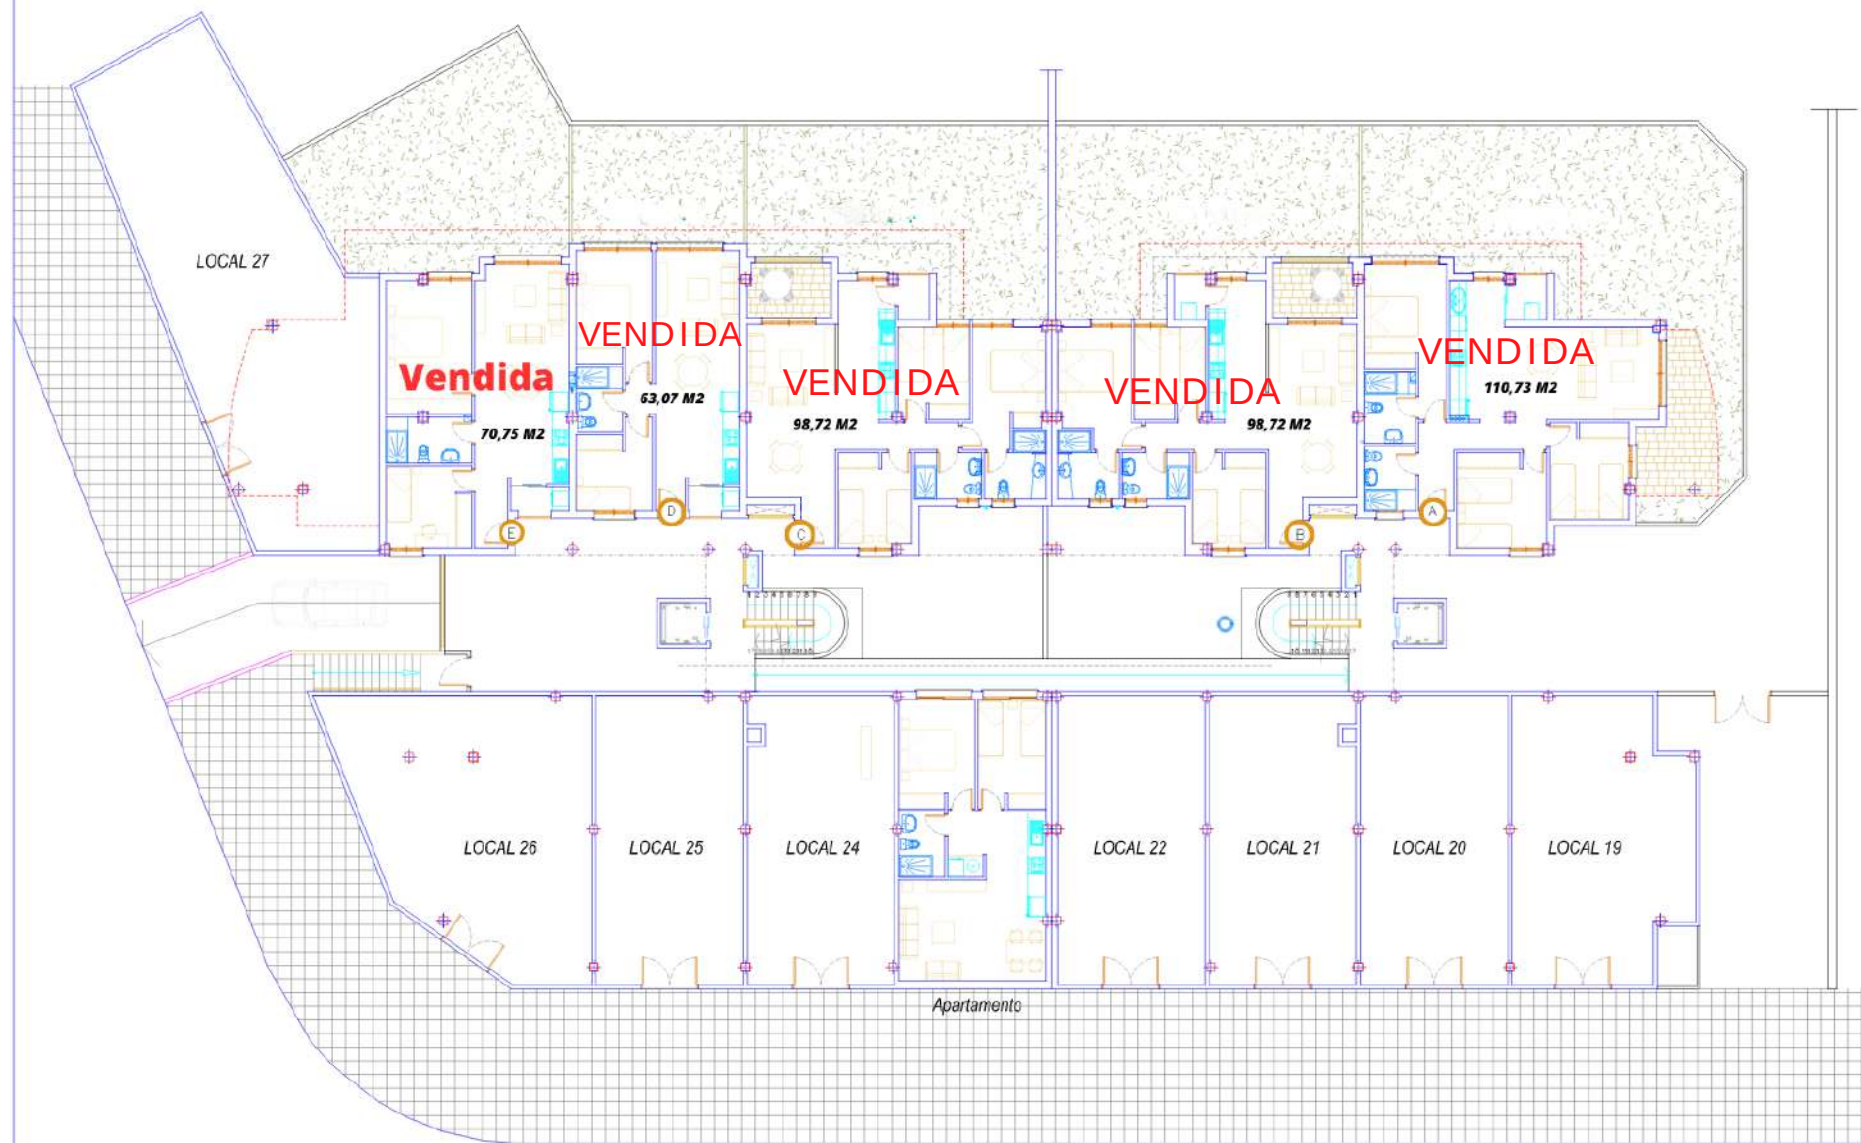

PLANTA BAJA BLOQUE 3 - DISTRIBUCION

PROYECTO	REFORMADO BASICO PARA 32 VIVIENDAS LOCALES COMERCIALES, Y GARAJES	REFERENCIA	21/042
SITUACION	Plan Parcial 23 GASPAROT, manzanas 3, Parcel. 3 y 4, La Villa Jolosa (Alcorcón)	FECHA	SEPT.
PROMOTOR	AZALEA GRUPO INMOBILIARIO S.L.	2001	
PLANO	PLANTA BAJA, BLOQUE 3 MODIFICADO DE DISTRIBUCION	ESCALA	1/100
ESTUDIO DE ARQUITECTURA	V/O A LARROYES 1-111E - ALTEA-	PLANO N°	MOD-02
Tel: 905.842.183 - 609.016.997	Luis Hernández Andújar, arquitecto, col. n°4205		
e-mail: proyectos.arquitectos@gmail.com			