




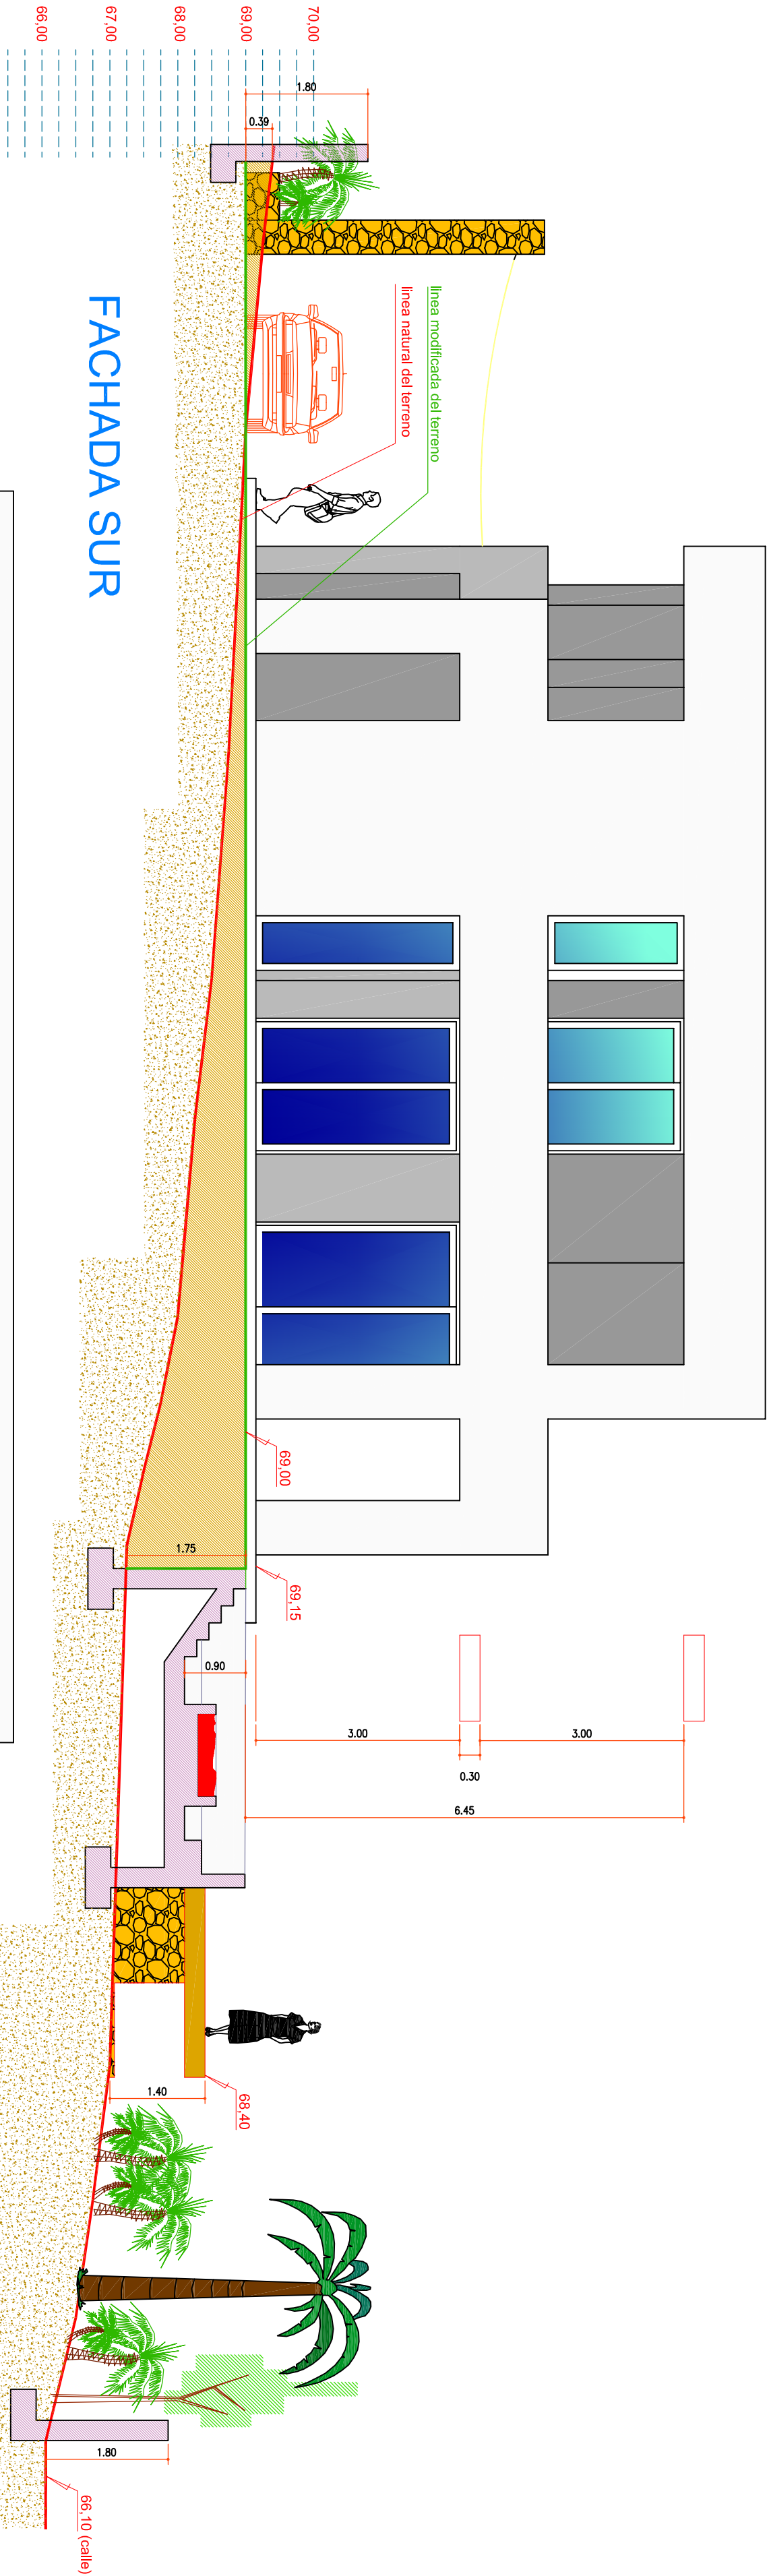


FACHADA OESTE

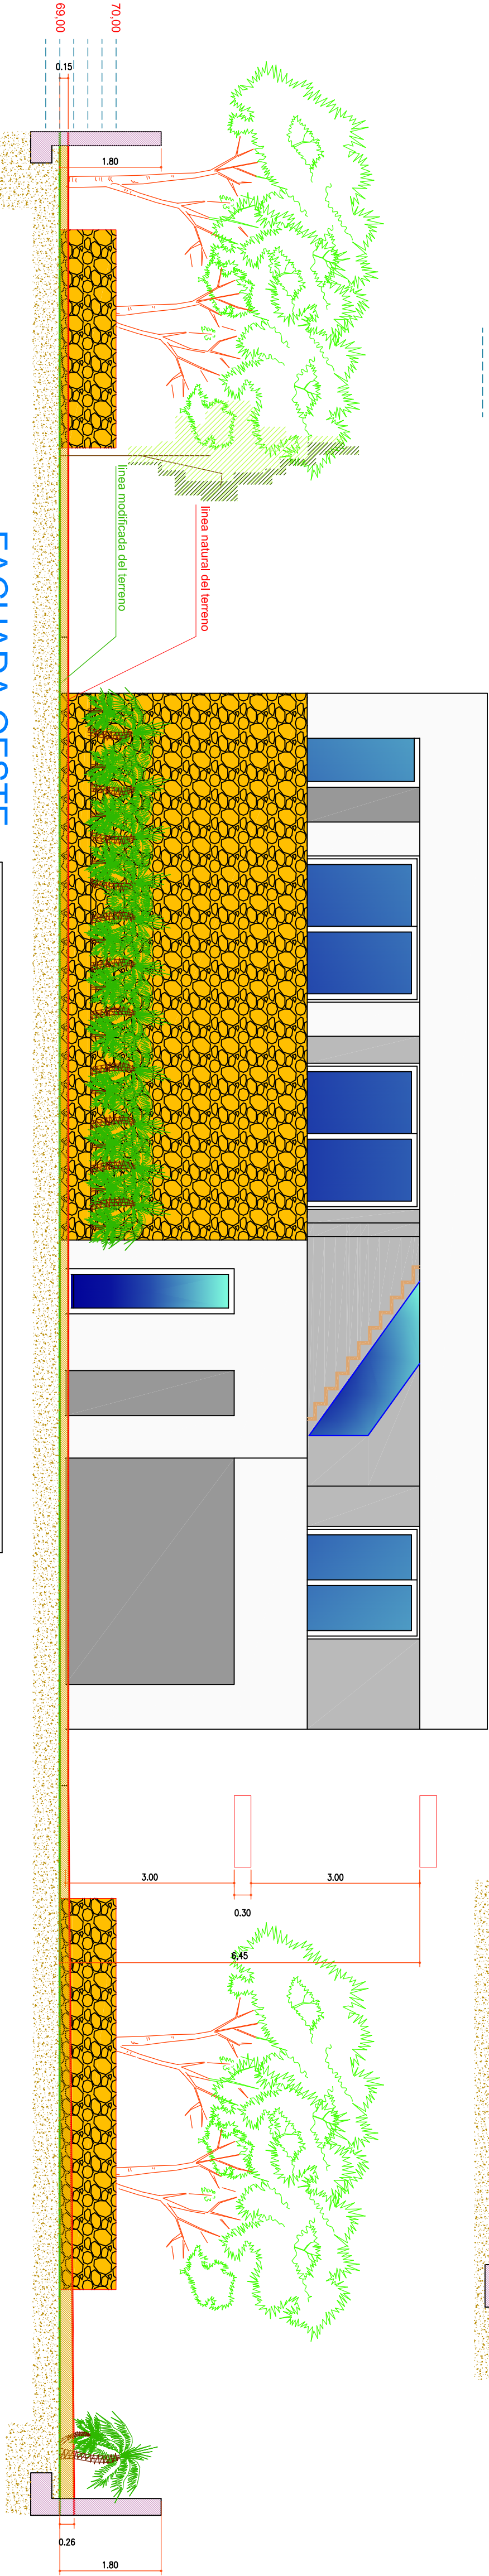

FACHADA NORTE

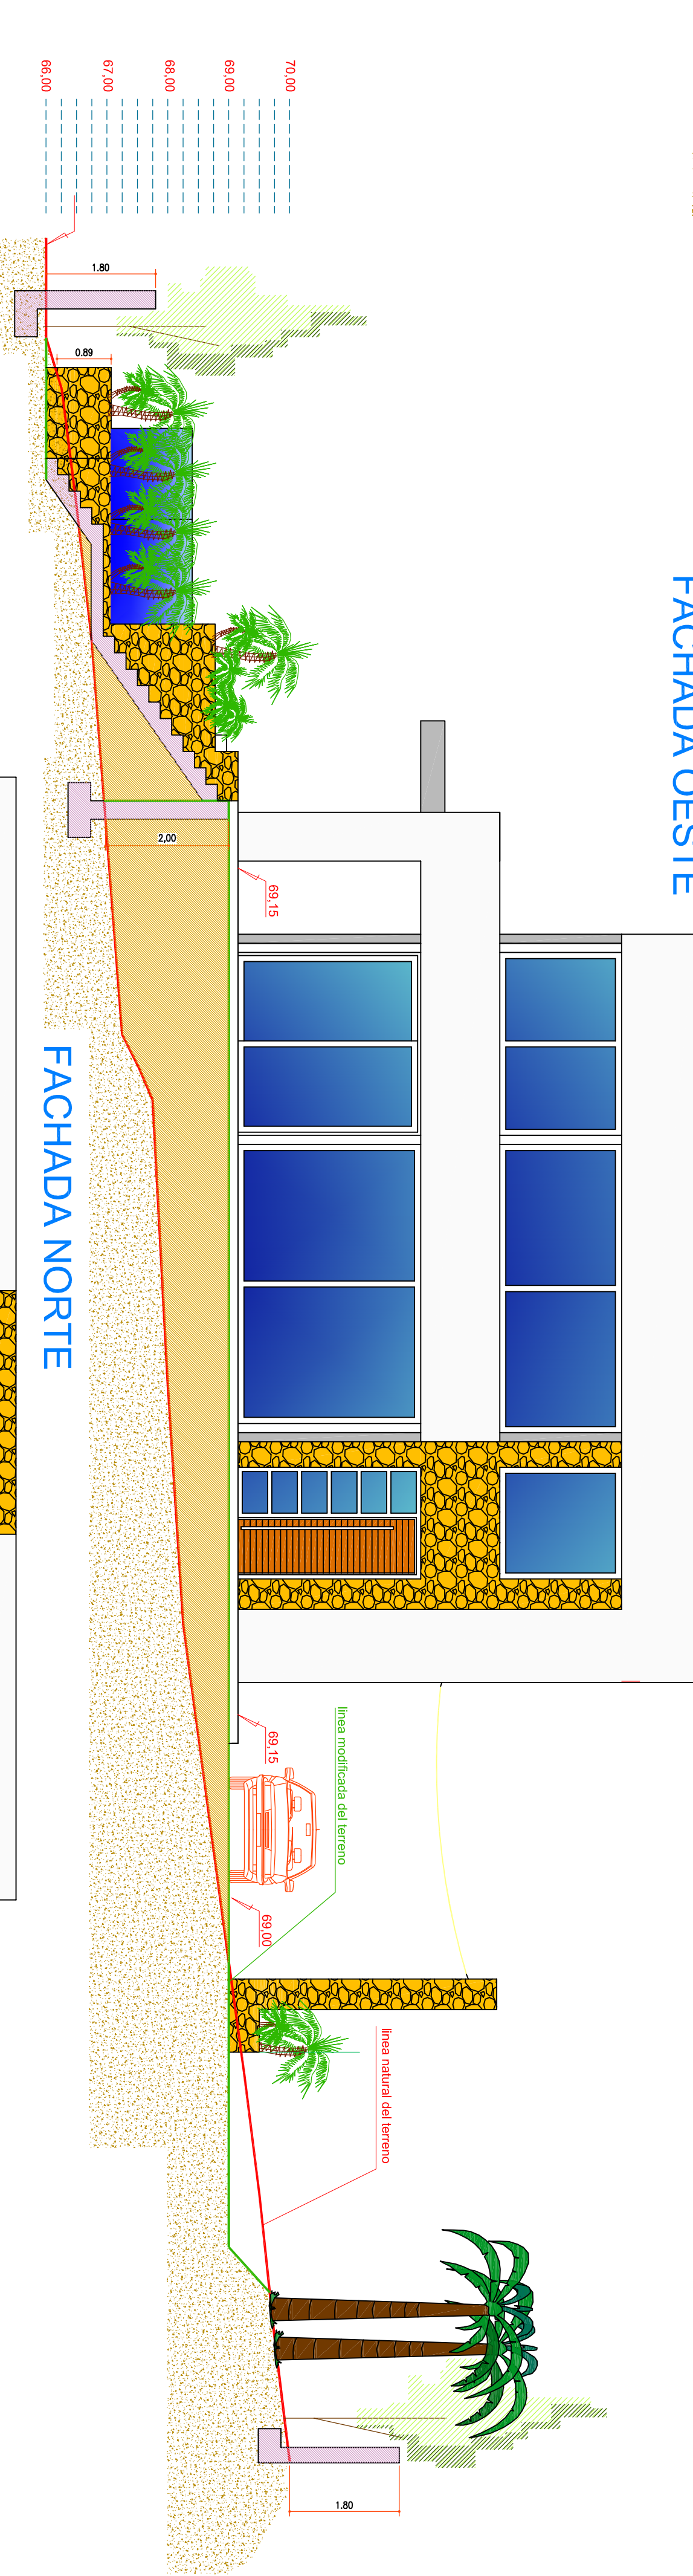

FACHADA ESTE

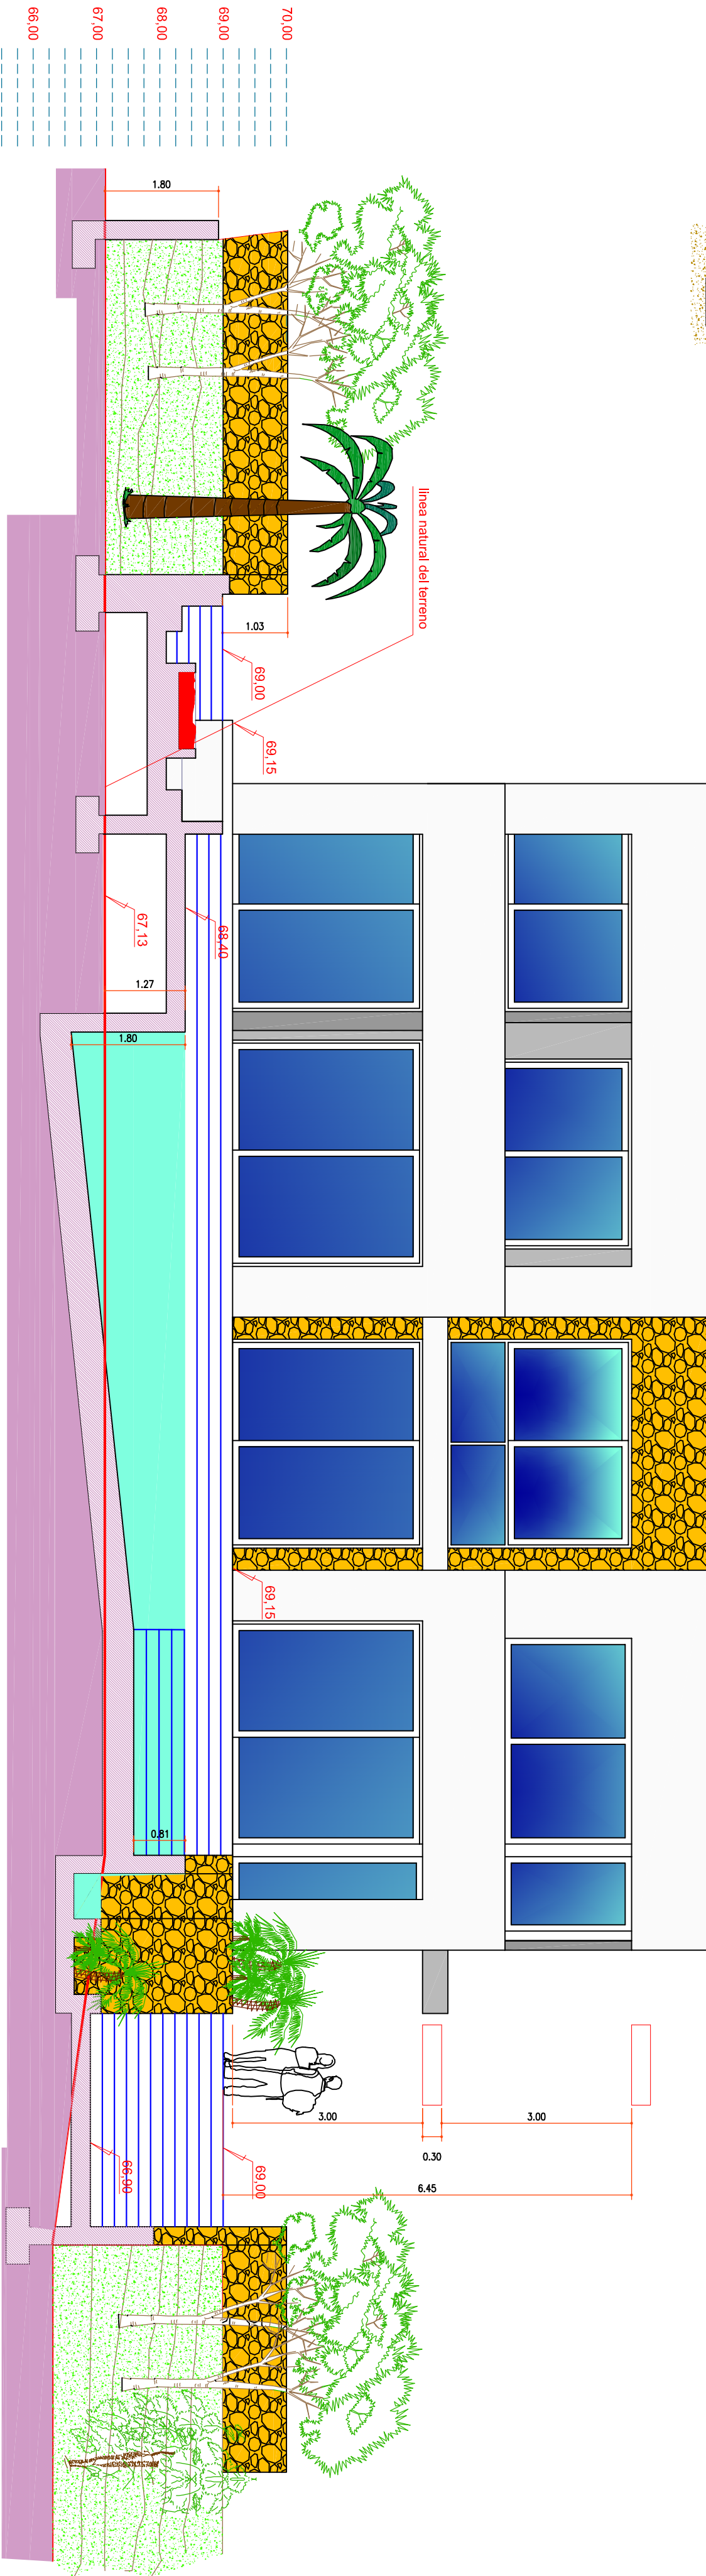

document digitally signed by joseramon.pastor	
Proyecto básico de	
UNA VIVIENDA UNIFAMILIAR	
ASLADA CON PISCINA	
SITUACIÓN	
BENISA	
CALLE EL FAIG 4	
PROMOTOR	
AZALEA GRUPO INMOBILIARIO S.L.	
Nº EXPTE	
08-2020	
FECHA	
NOVIEMBRE 2020	
FECHA MODIFICADO	
PLANO Nº	
14	
MODIFICA A PLANO Nº	
-	
ESCALA	
1/75	
PLANO DE	
FACHADAS	