



detalle piscina

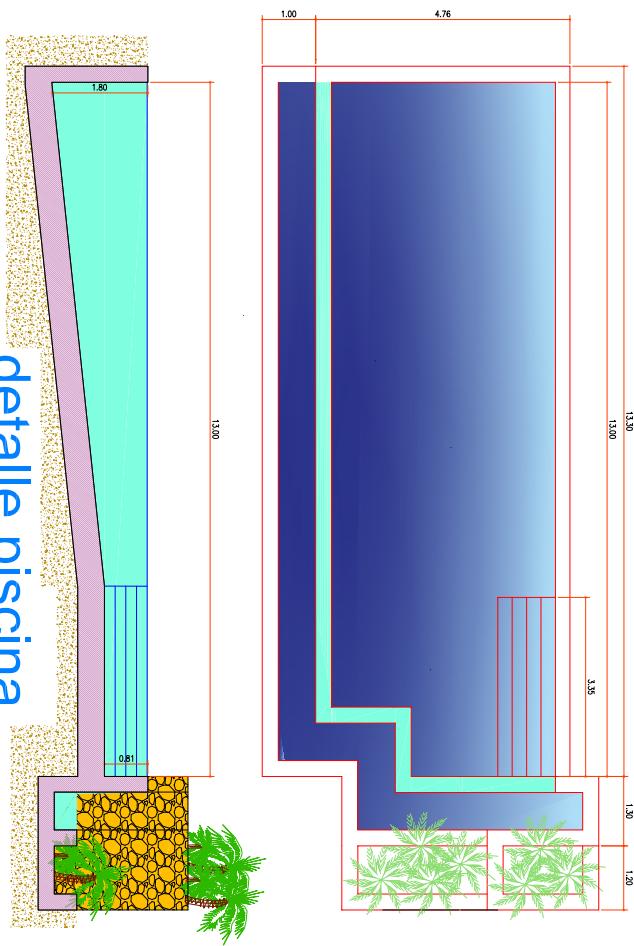

sección A-B

(VER PLANO CUATRO)

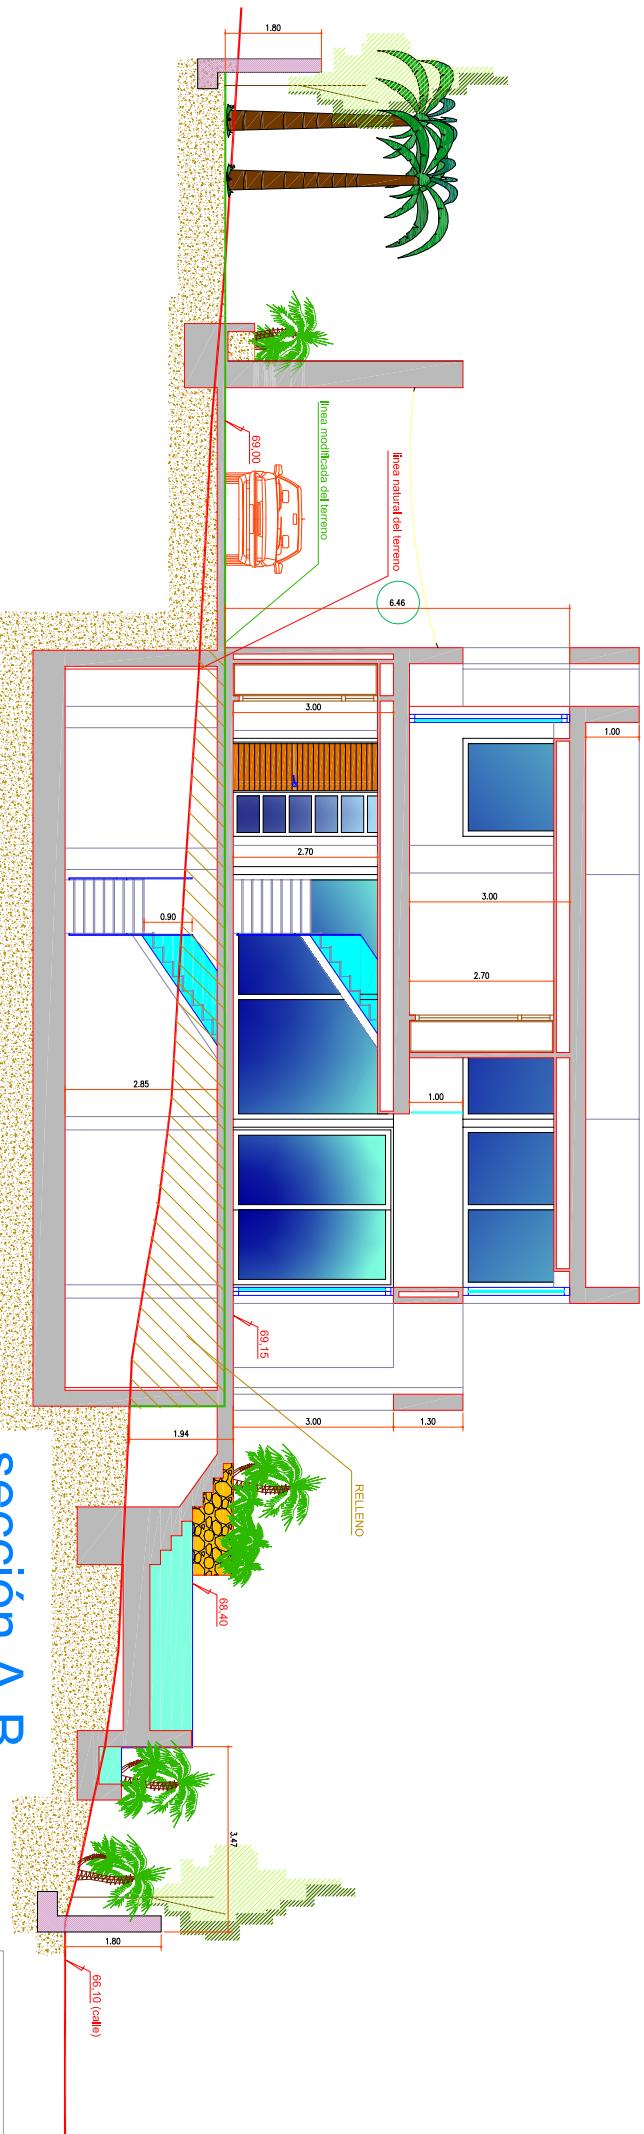

Nº EXPTE	08-2020
FECHA	NOVIEMBRE 2020
PLANO Nº	15
MODIFICA A PLANO Nº	-
ESCALA	
PLANO DE	SECCION Y DETALLE PISCINA

*Jose Ramon Pastor Molina
SACDE
UNA VIVIENDA UNIFAMILIAR
ASILADA CON PISCINA
BENIGANIM
CALLE EL FAIG 4*

g r p o p r o y e c t o 2

document: 08-4-1 created by joseantonio.pastor