
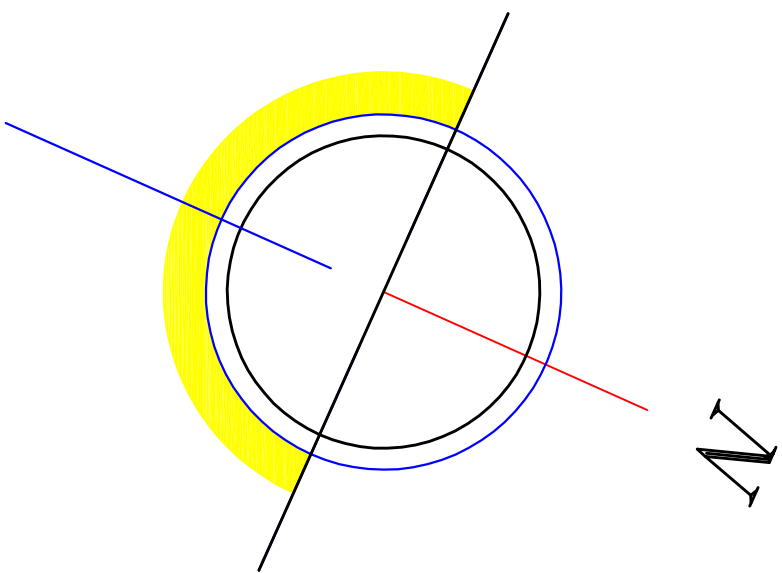


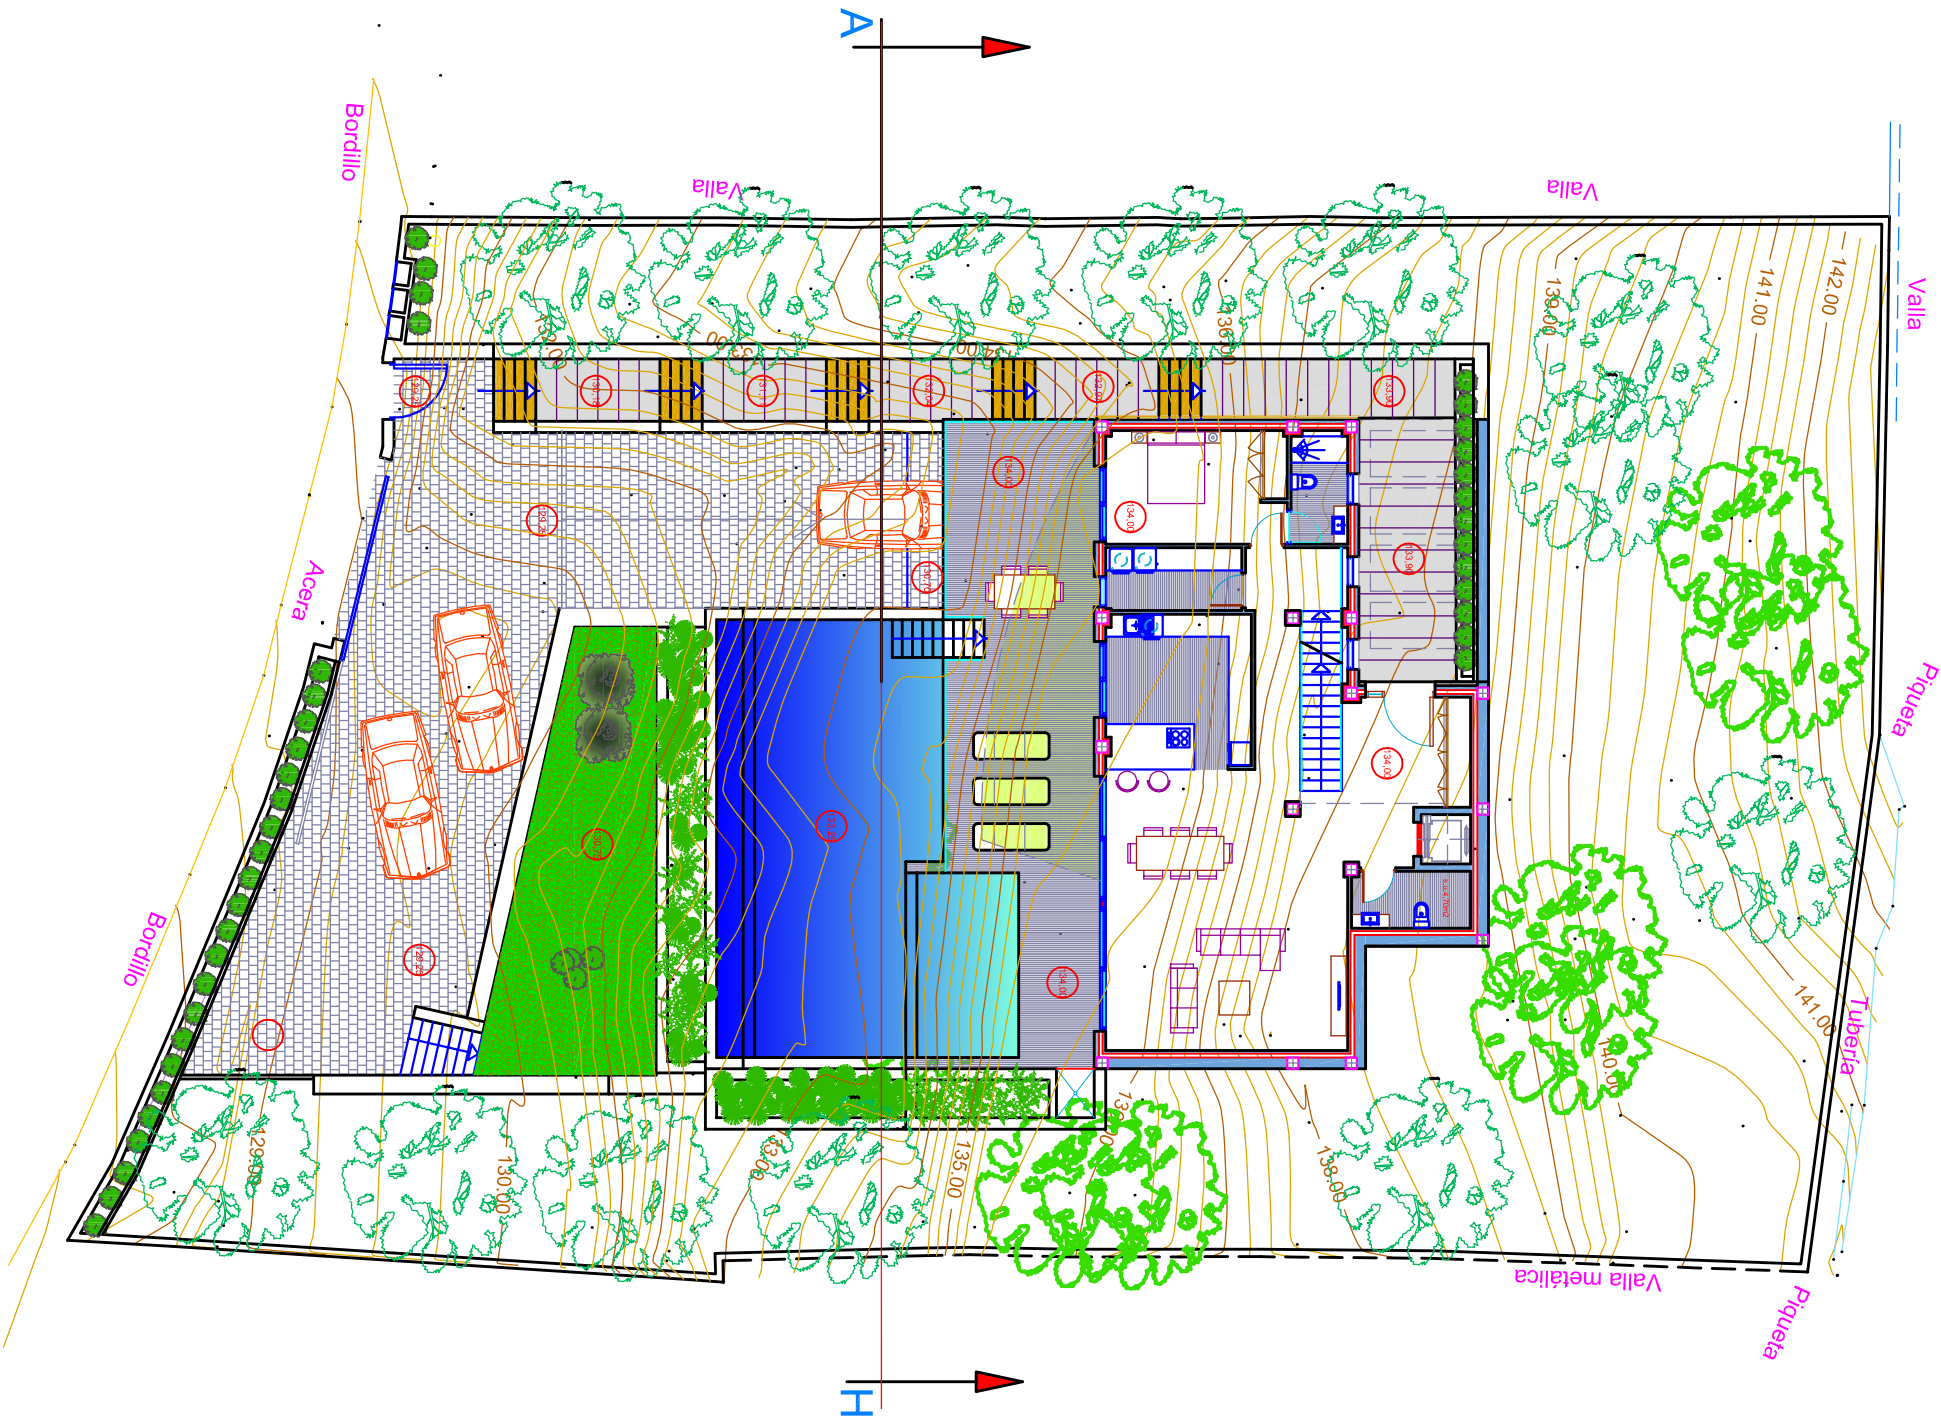

142	
141	
140	
139	
138	
137	
136	
135	
134	
133	
132	
131	
130	

nivel planta cubierta

nivel planta piso

nivel planta baja

nivel planta sótano

3.00

3.00

0.30

3.00

0.30

1.50

1.00

1.20

1.50

fachada A-H (Sur)

document digitally signed by Jose Ramon Pastor	
Proyecto: UNA VIVIENDA UNIFAMILIAR AISLADA CON PISCINA	
Situación: AVDA. BERNIA, 27 PARCELA 362 SIERRA AITEA I	
Promotor: AZALEA GRUPO INMOBILIARIO S.L.	
Nº EXPTE	01-2022
FECHA	FECHA MODIFICADO
PLANO Nº	11
MODIFICA A PLANO Nº	-
ESCALA	1/50
PLANO DE FACHADA A-H	