
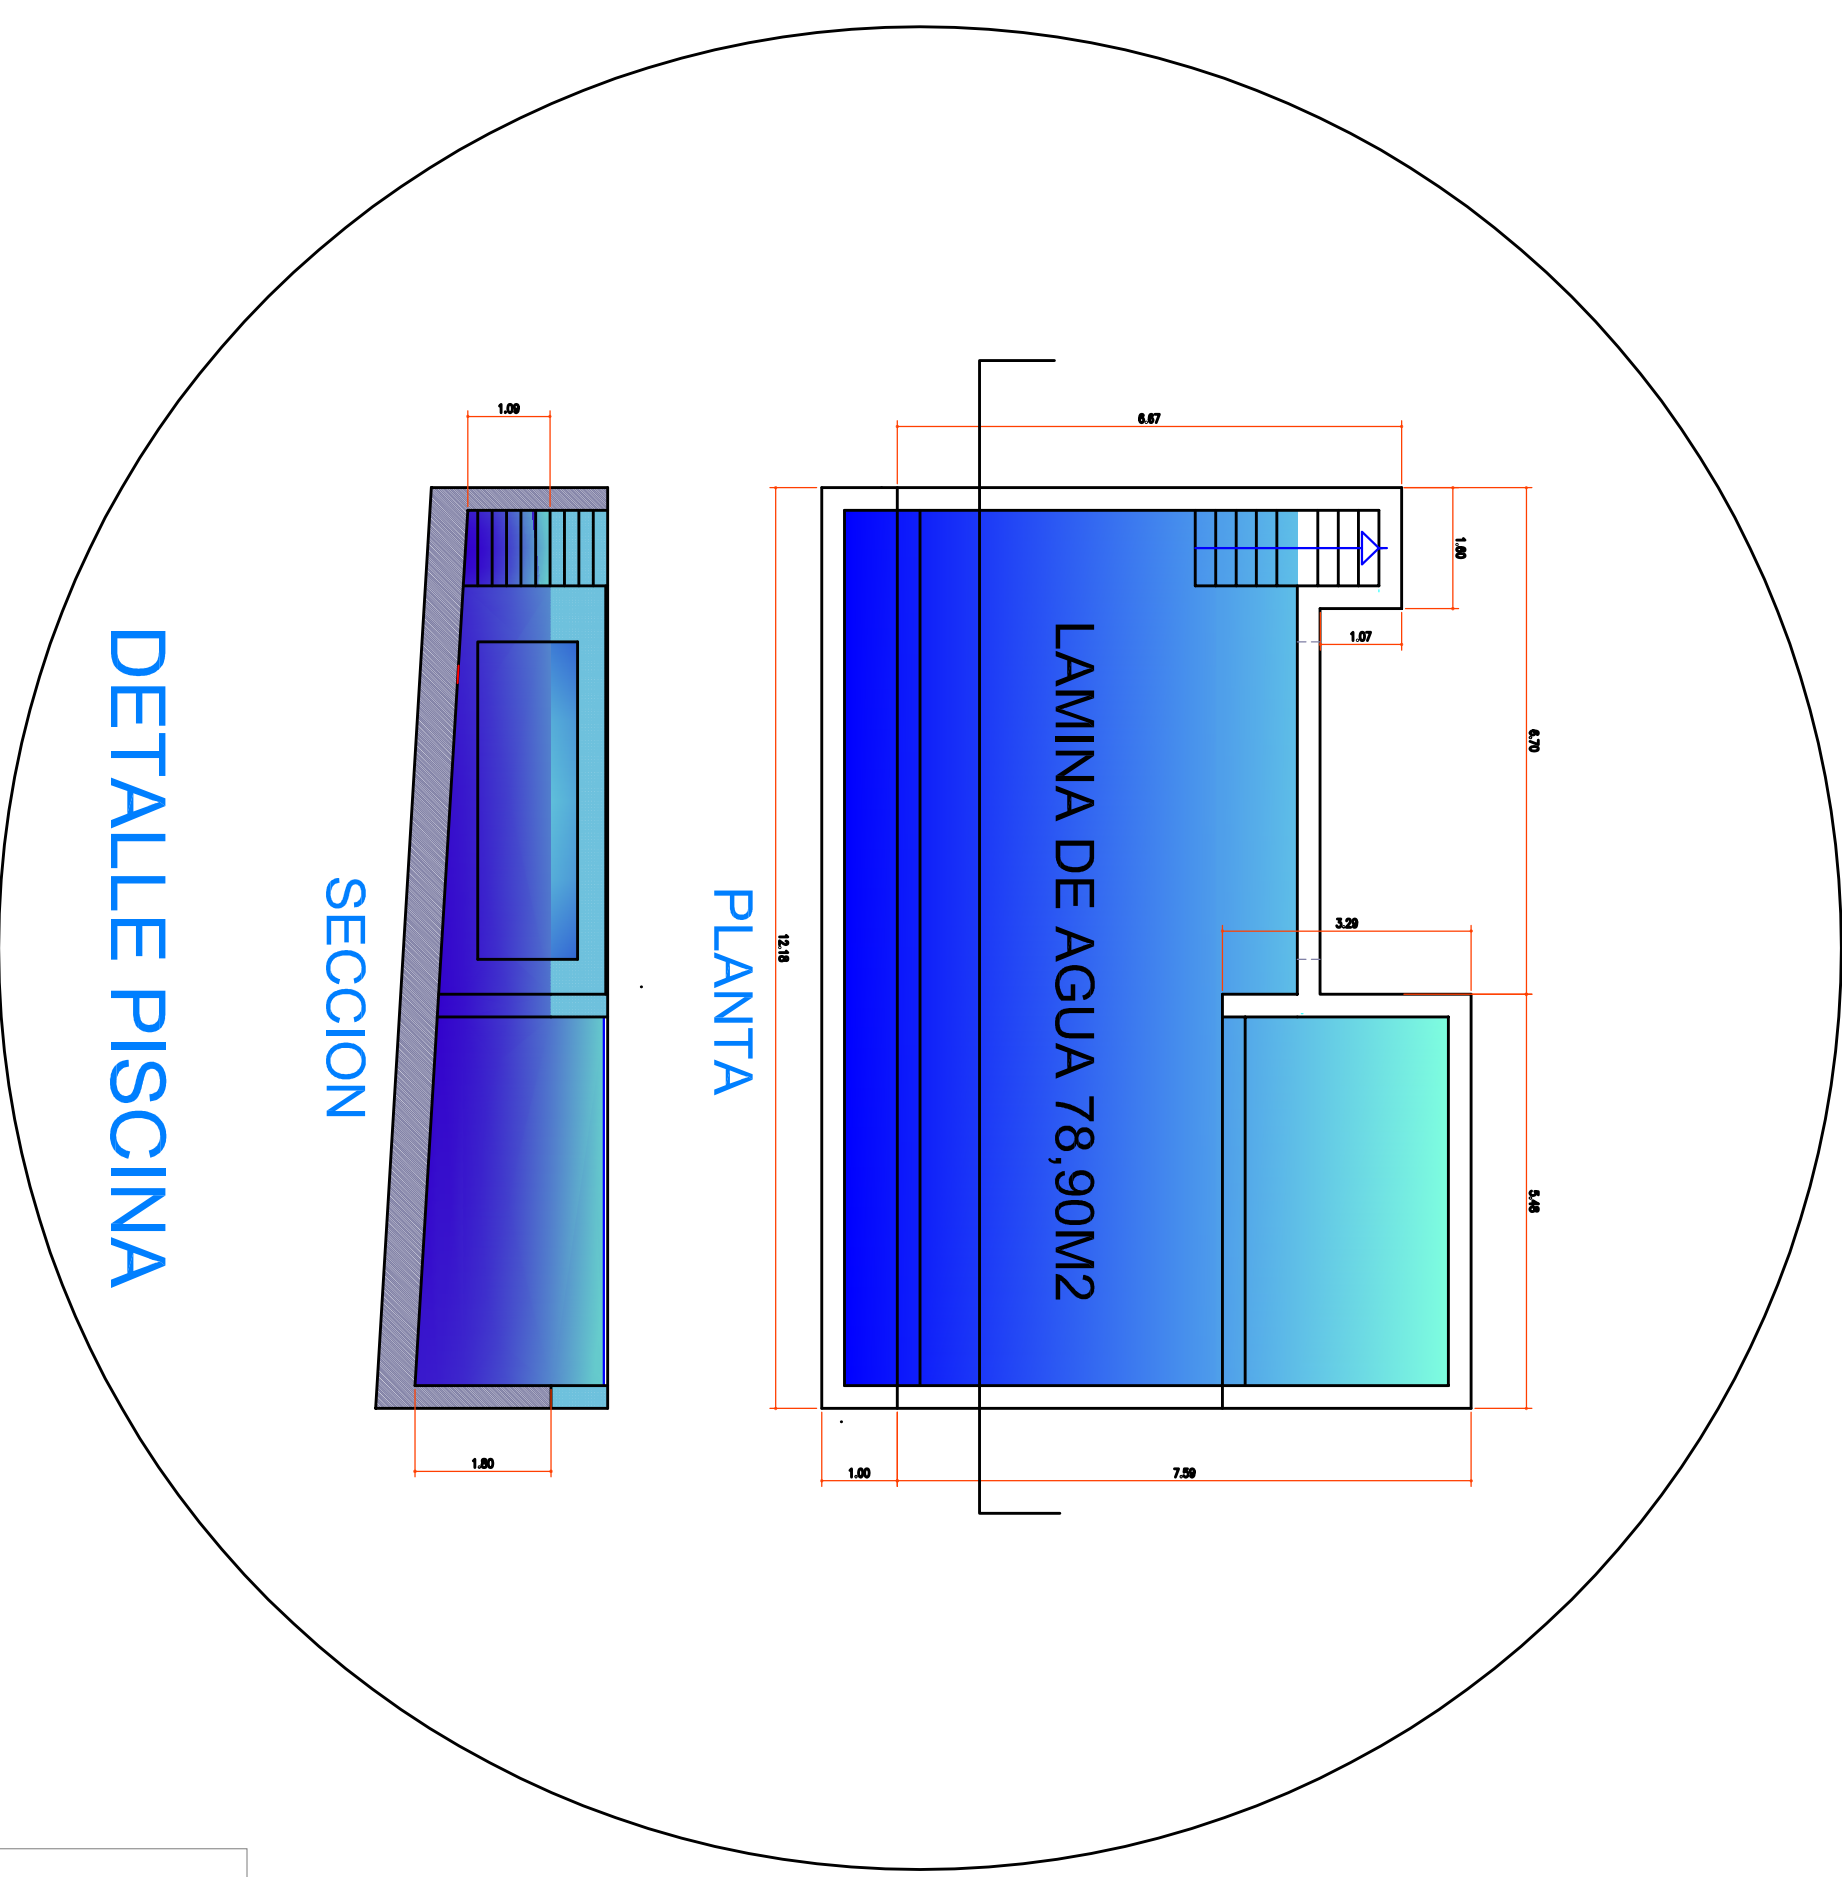
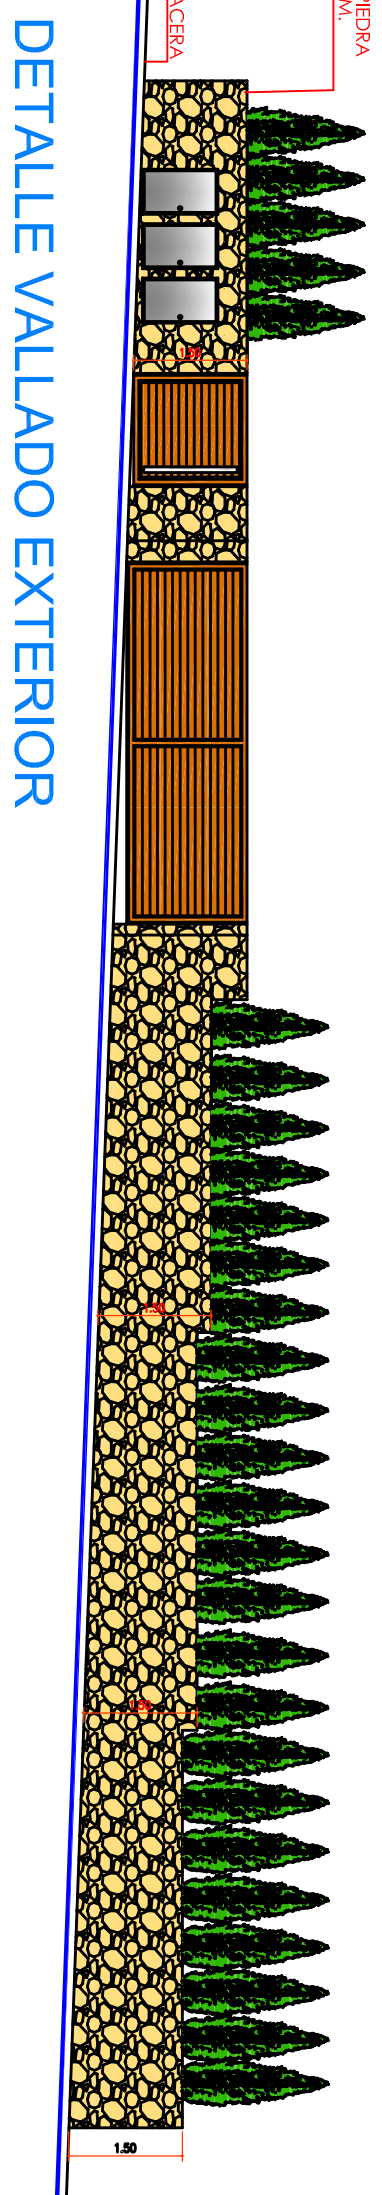
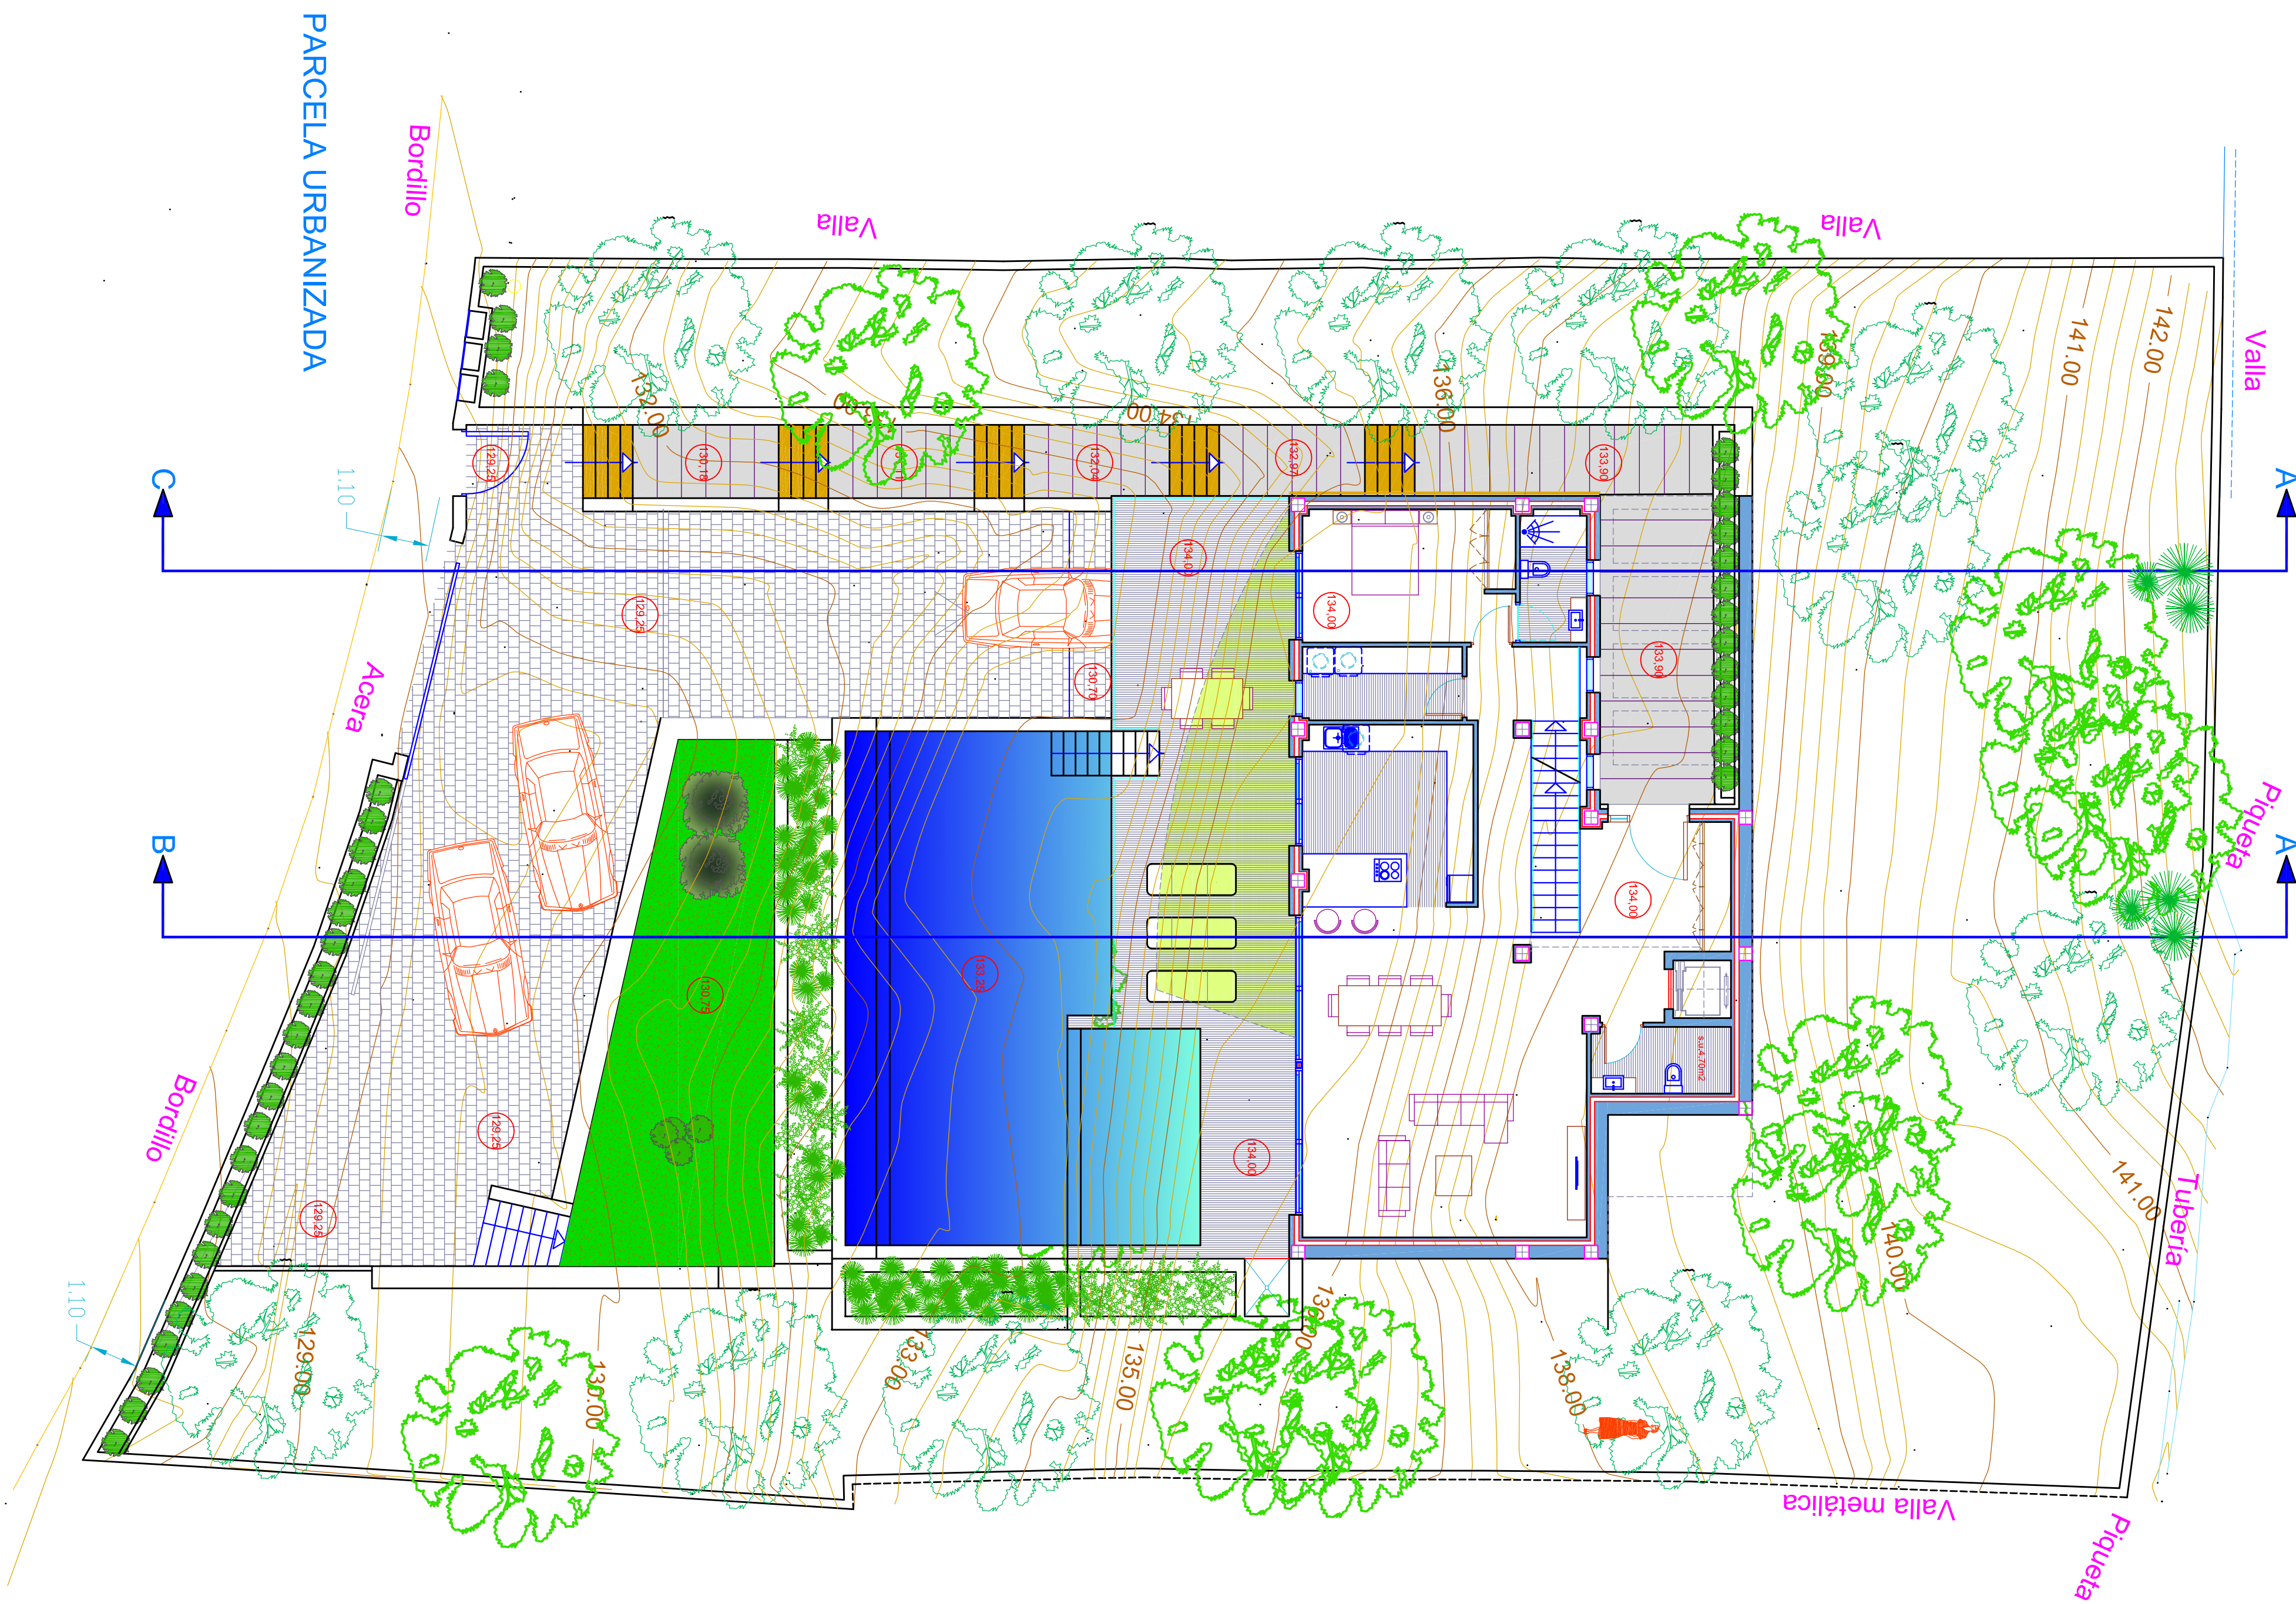


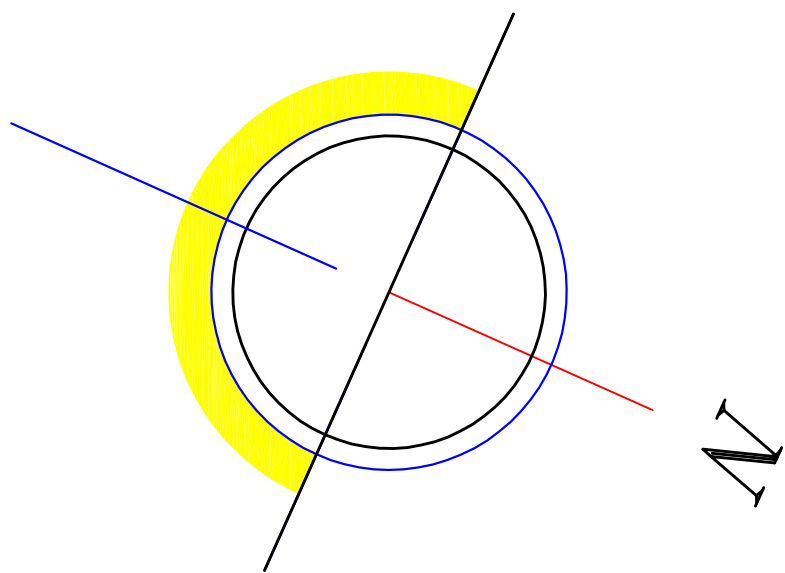

Jose ramón pastor molino Arquitecto de profesión Arquitecto de profesión grupo proyecto 2 document digitally signed by jose ramon pastor		PROYECTO	UNA VIVIENDA UNIFAMILIAR
		BÁSICO DE	ASLADA CON PISCINA
		SITUACIÓN	AVDA. BERNIA, 27
		ALTEA	PARCELA 362 SIERRA ALTEA I
		PROMOTOR	AZALEZ GRUPO INMOBILIARIO S.L
		Nº EXPTE	01-2022
		FECHA	FECHA MODIFICADO
		PLANO Nº	04
		MODIFICA A PLANO Nº	-
		ESCALA	1/100
		PLANO DE	PLANTA PARCELA URBANIZADA
			DETALLE VALLADO EXTERIOR Y PISCINA

DETALLE VALLADO EXTERIOR

DETALLE PISCINA