



Terrazas de Alicante

RESIDENTIAL


Calle de L'Herba Lluisa. Manzana 11. Rc2,
Sector "COTOVETA" - Muchamiel (Alicante)



VIVIENDA 02


	Superficie parcela	392 m2
	Superficie construida	124 m2
	Superficie solarium	120 m2
	Piscina	21 m2
	Parking	23,80 m2

ESQUEMA DE LOCALIZACIÓN

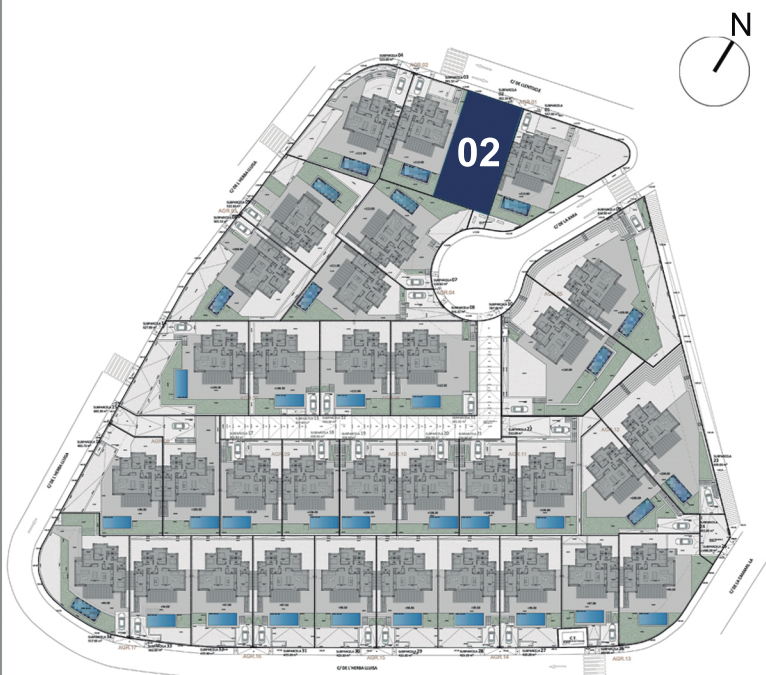

3	3	1	PISCINA PRIVADA	PARCELA PRIVADA
DORMITORIOS	BAÑOS	PLAZA DE APARCAMIENTO		

PLANTA VIVIENDA

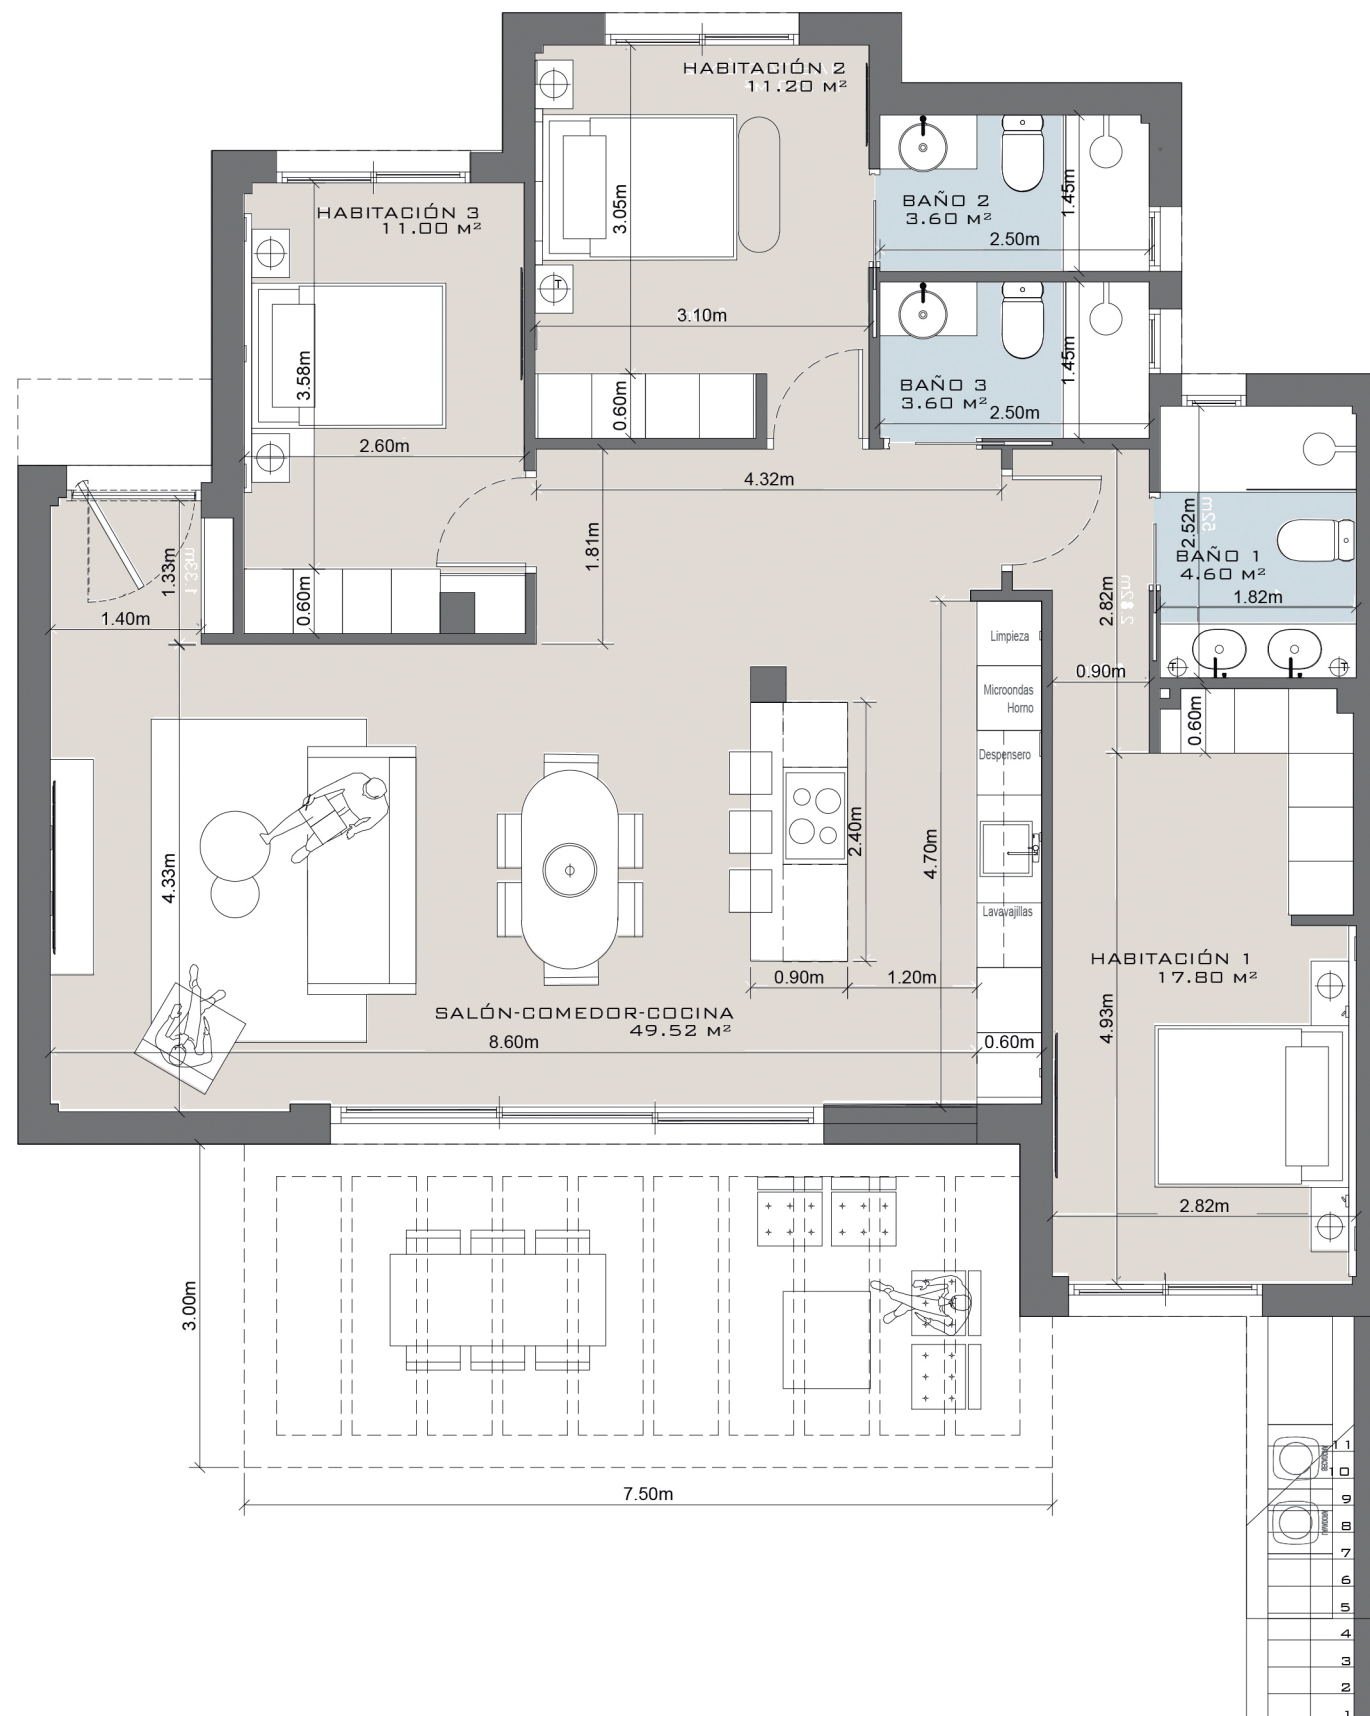

Plano orientativo, no vinculante susceptible de modificación por exigencias técnicas, jurídicas o administrativas.