


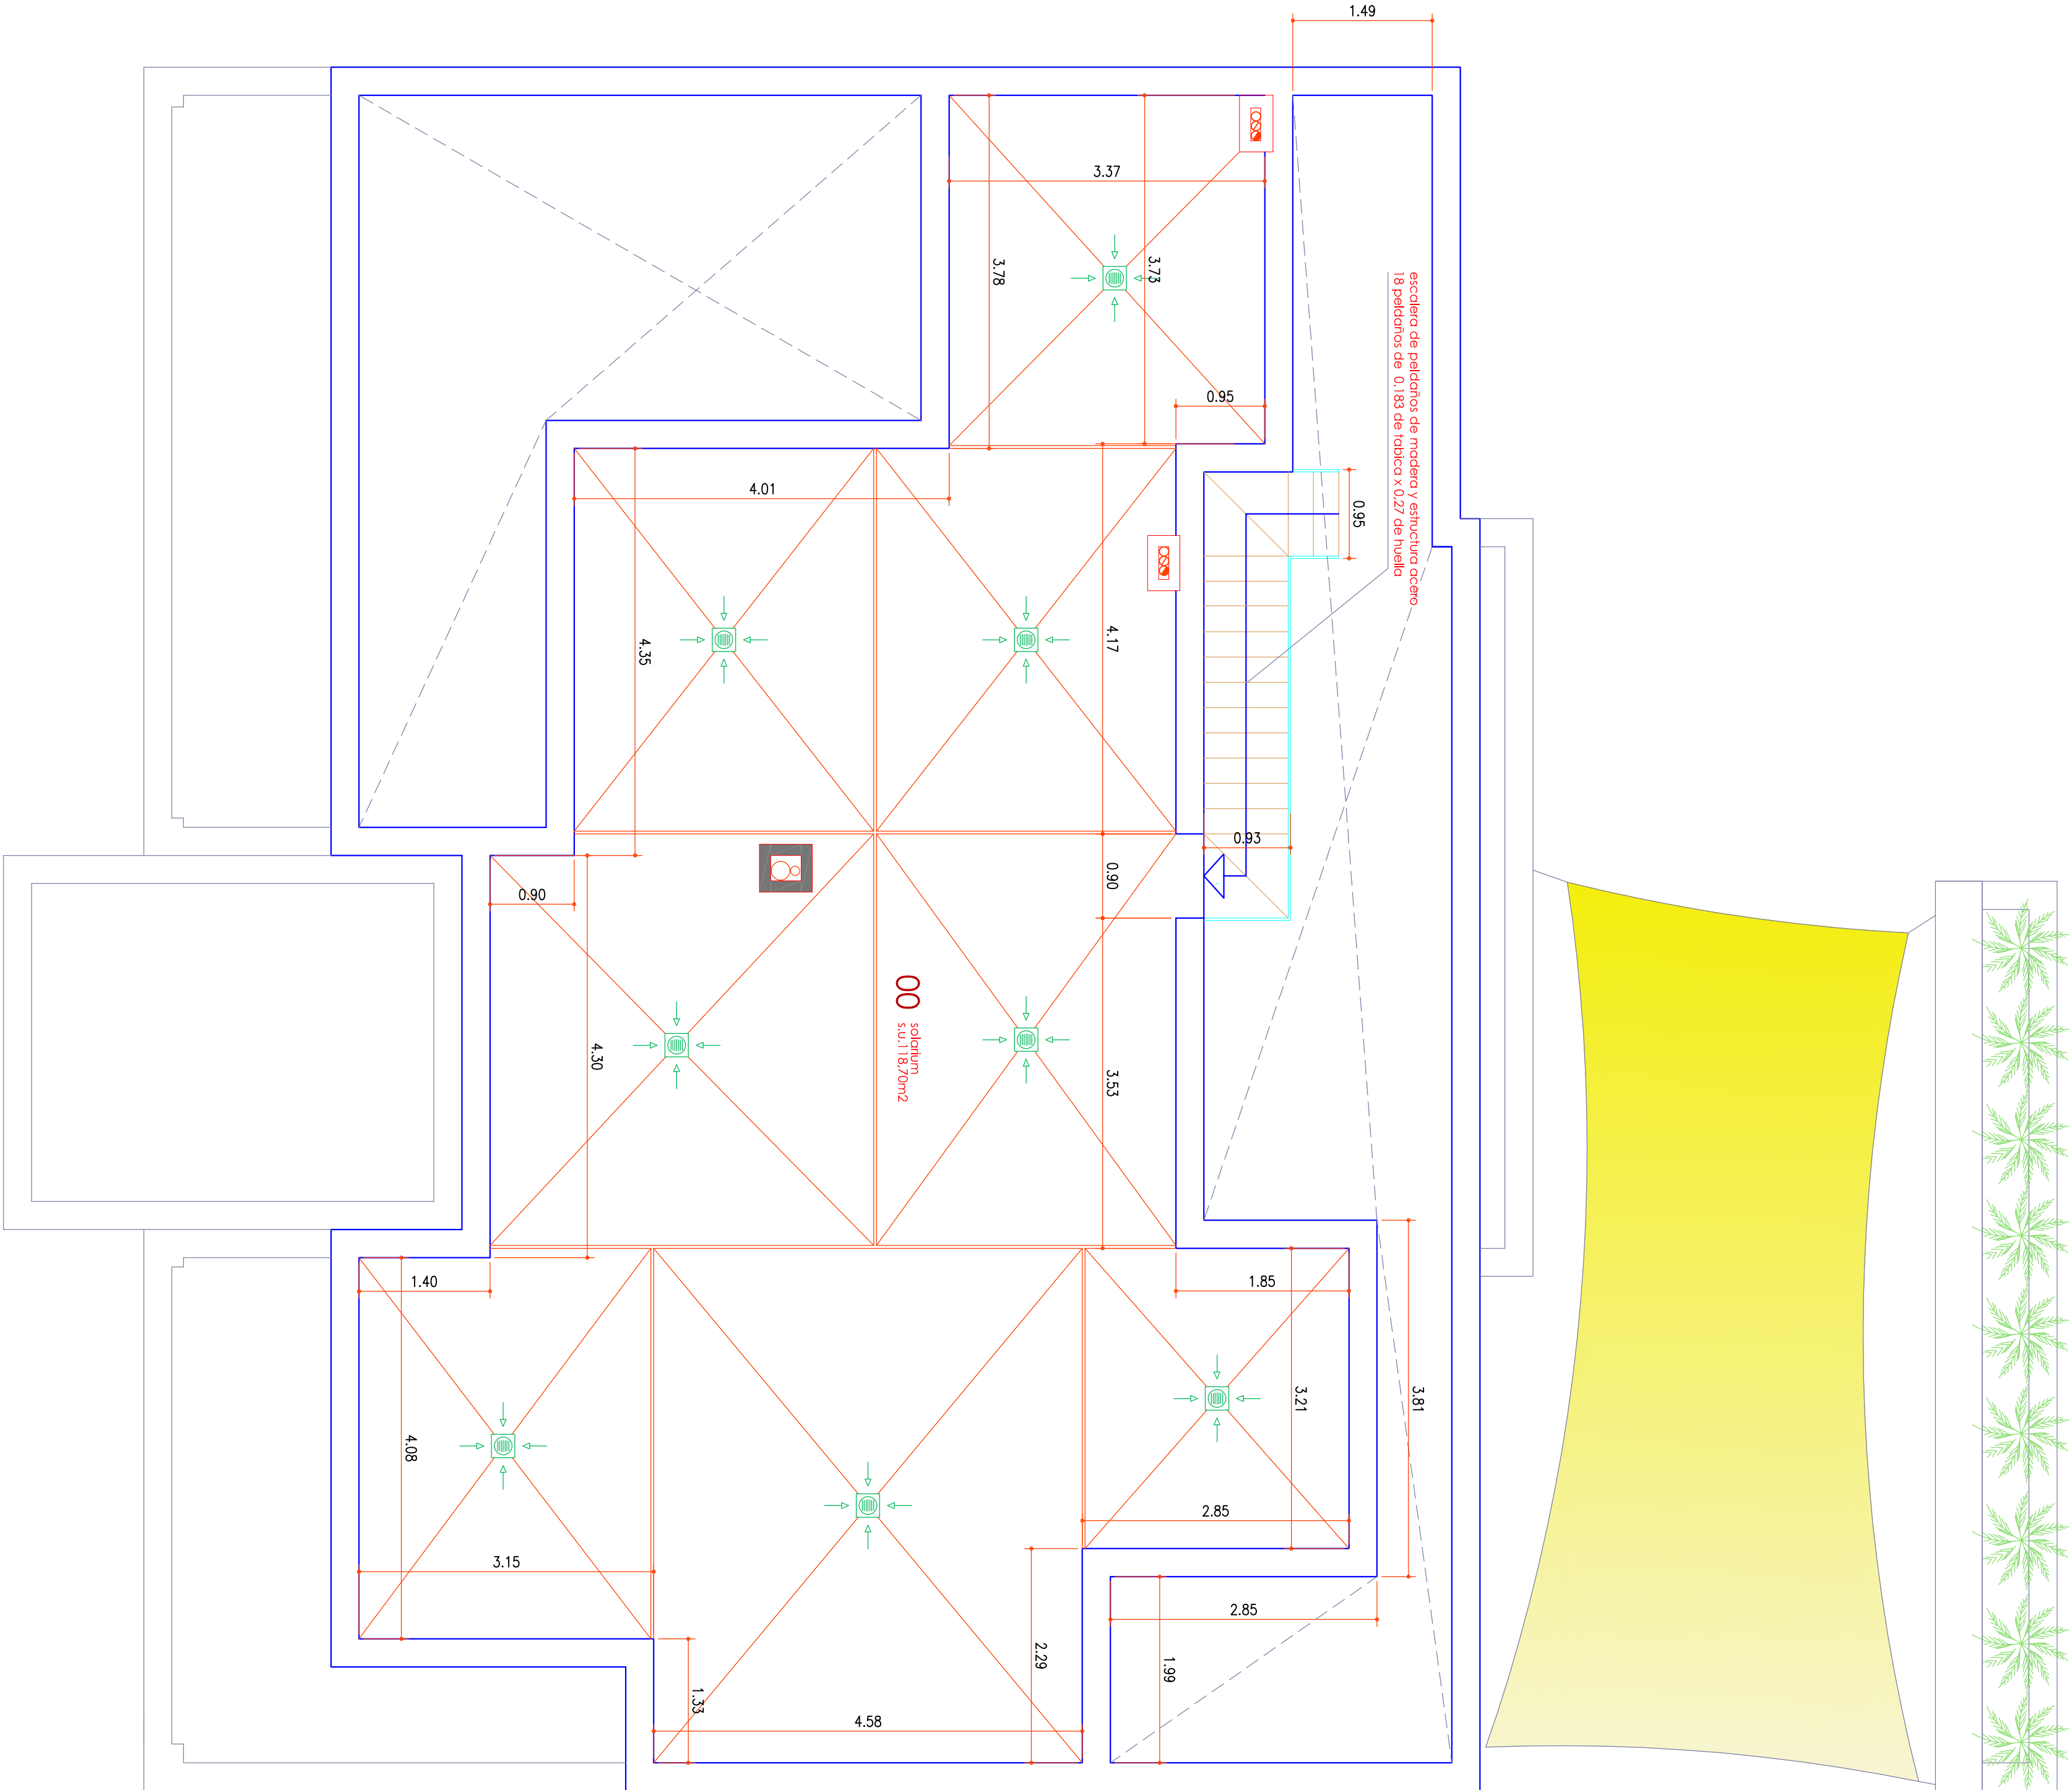

planta cubierta

COTAS

documenti digitally signed by Jose Ramon Pastor	
PROYECTO BÁSICO DE UNA VIVIENDA UNIFAMILIAR AISLADA CON PISCINA	
SITUACIÓN BENISSA	
CALLE EL FAIG 4	
PROMOTOR AZALEA GRUPO INMOBILIARIO S.L.	
Nº EXPTE	08-2020
FECHA NOVIEMBRE 2020	FECHA MODIFICADO
PLANO Nº	13
MODIFICA A PLANO Nº	-
ESCALA	1/50
PLANO DE	PLANTA CUBIERTA COTAS