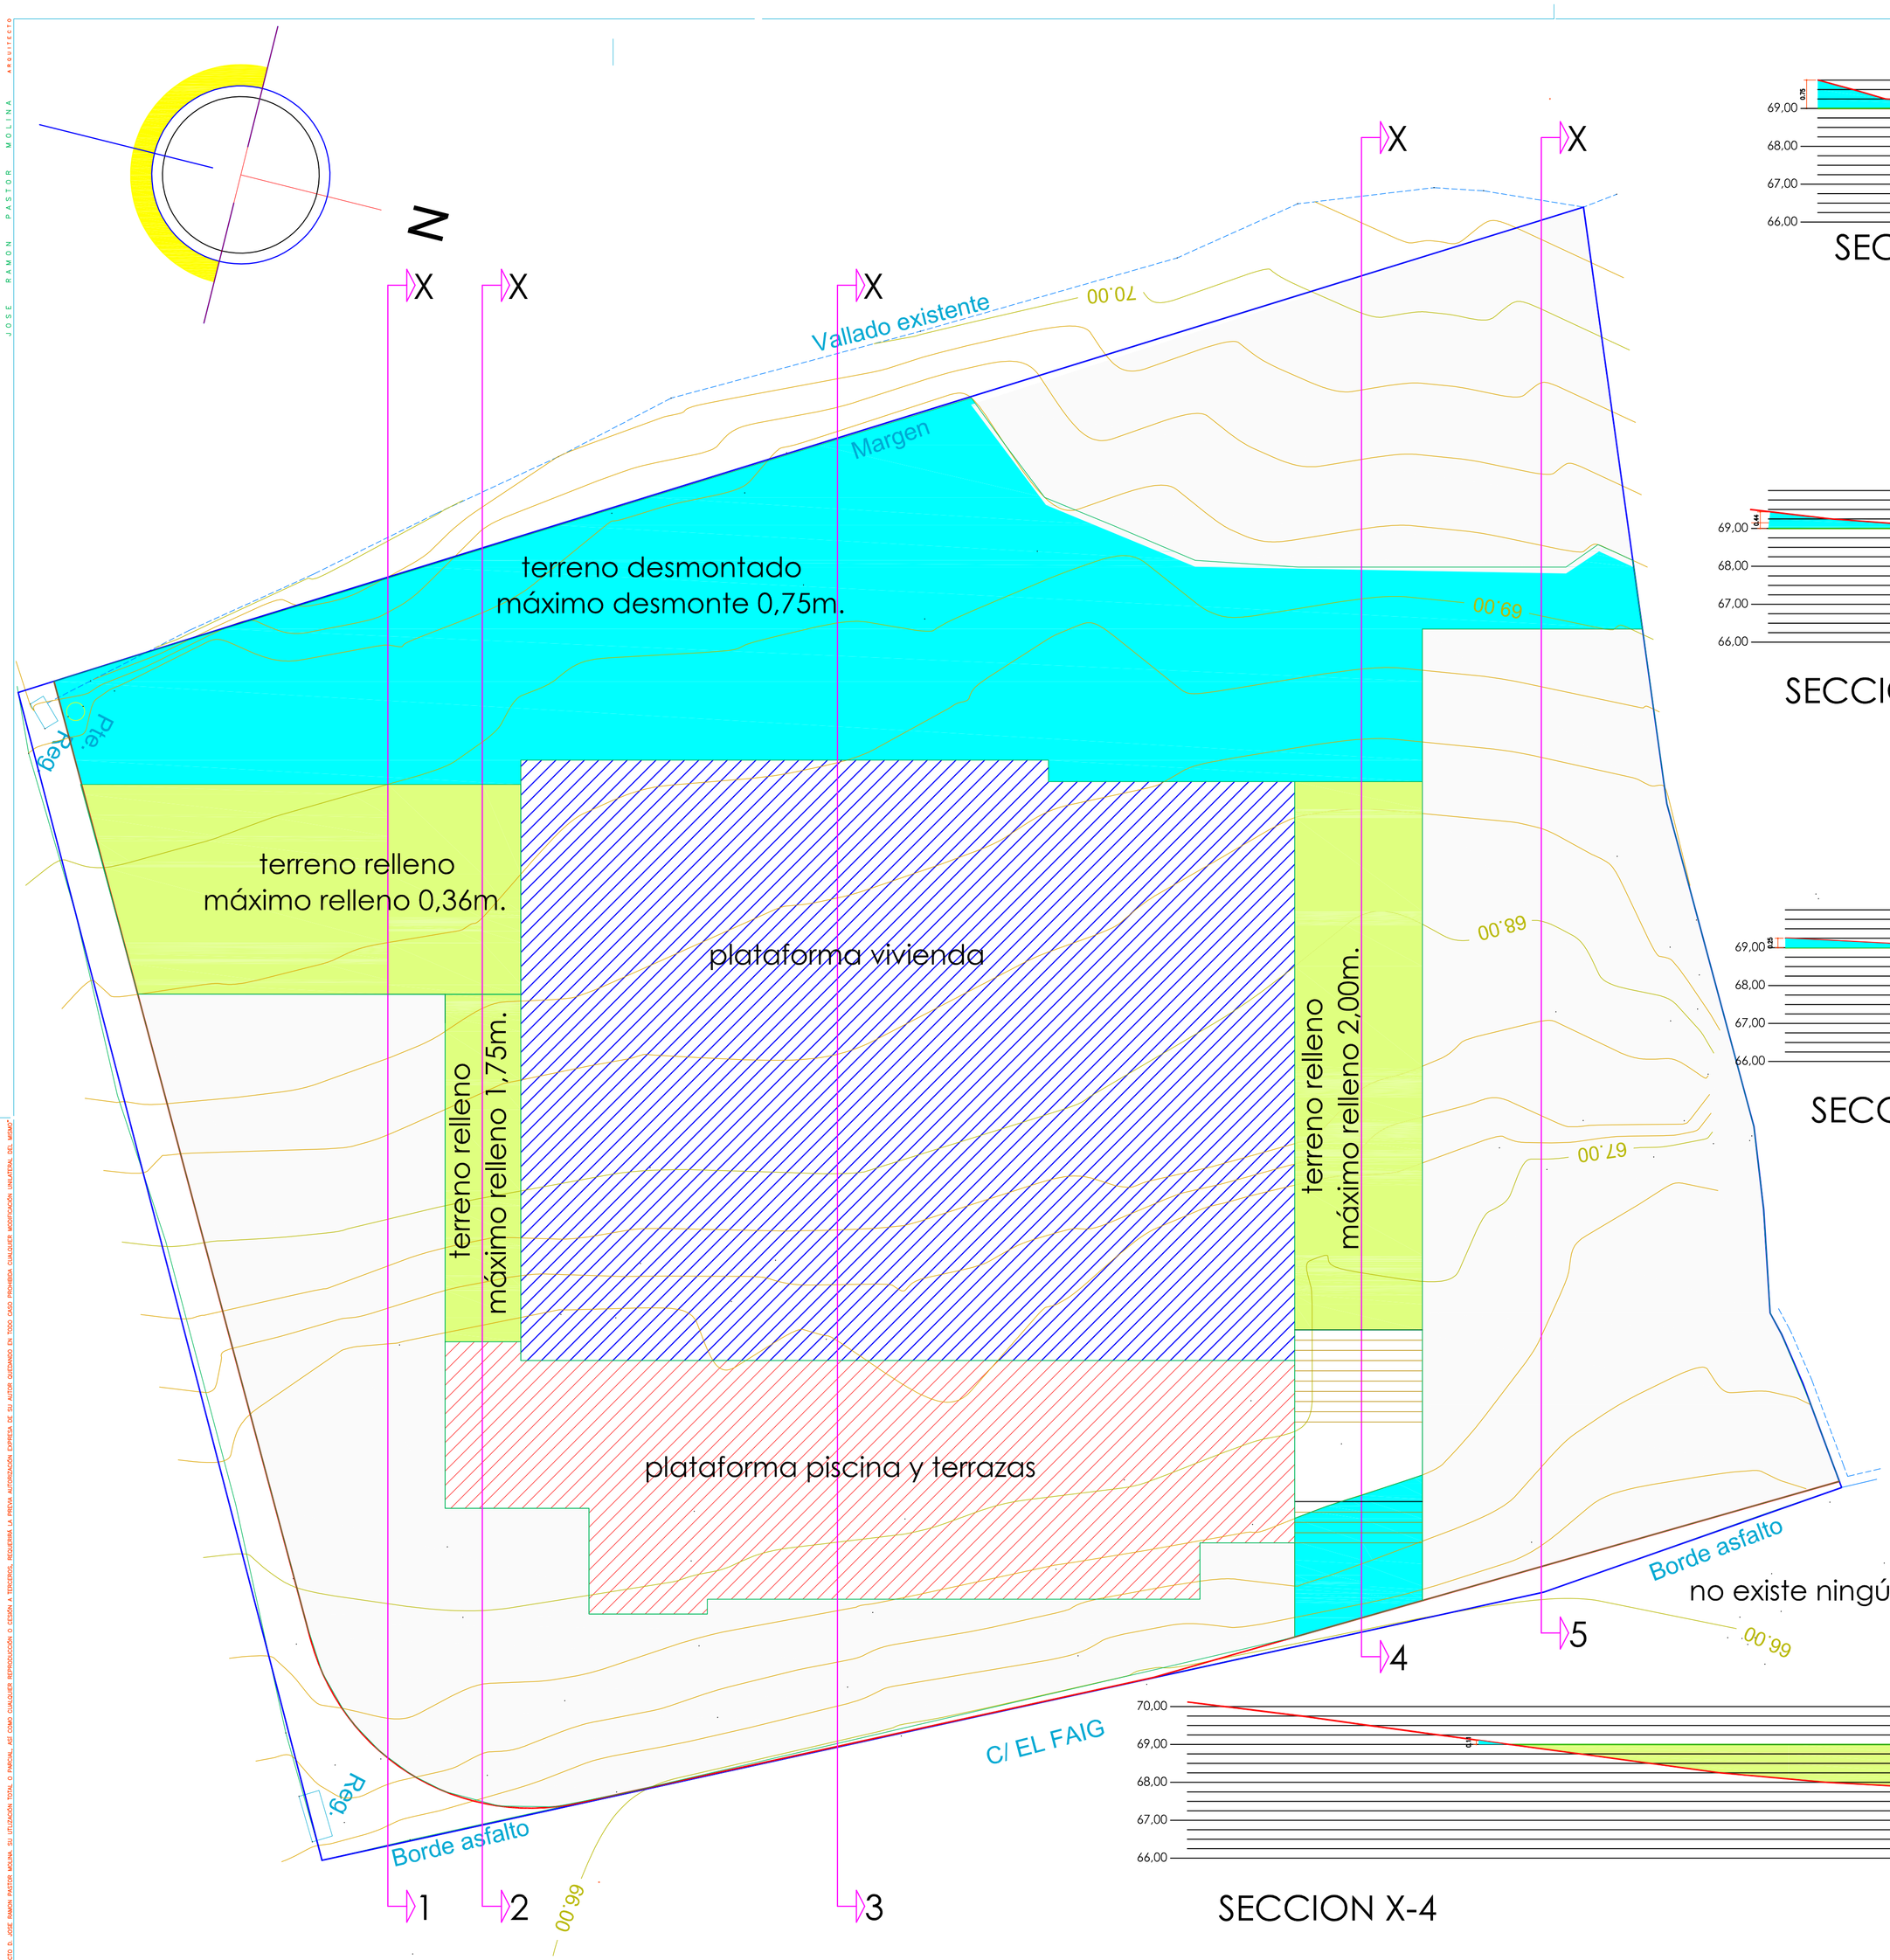

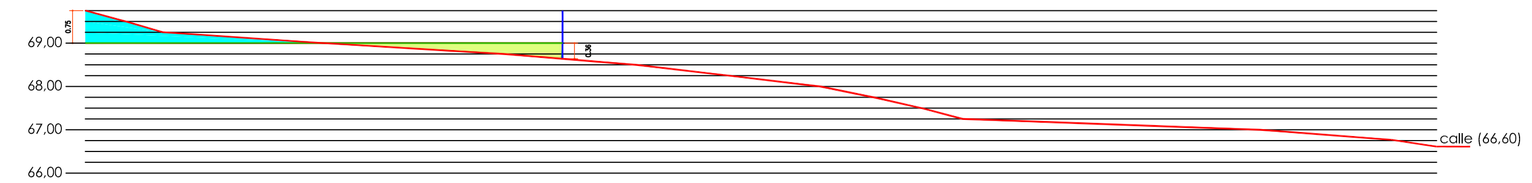

SECCION X-1

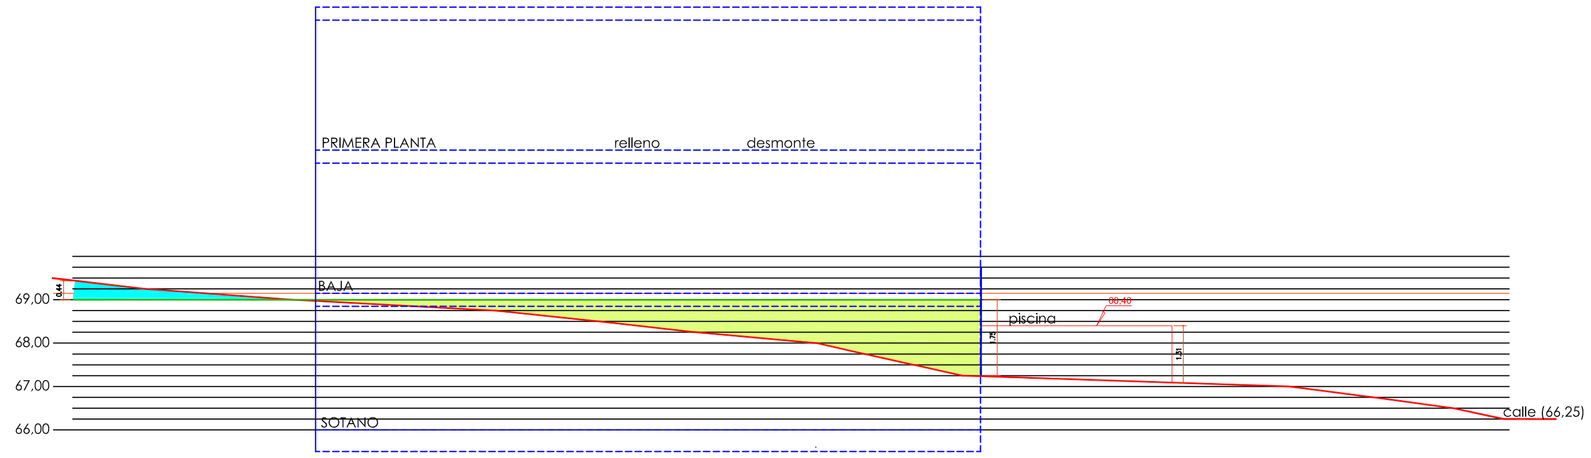

SECCION X-2

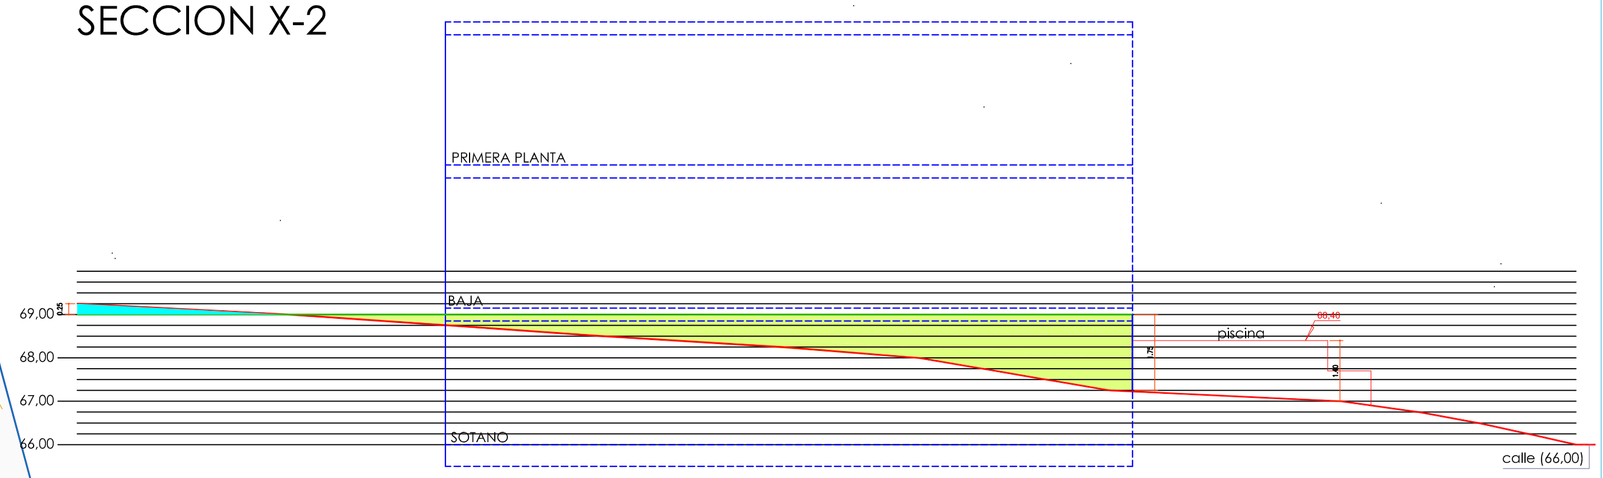

SECCION X-3

- terreno natural no modificado
- terreno desmontado
- terreno relleno
- linea de terreno natural
- linea de terreno modificado

no existe ningún rrelleno superior a 2,00m el el interior de la parcela

SECCION X-4

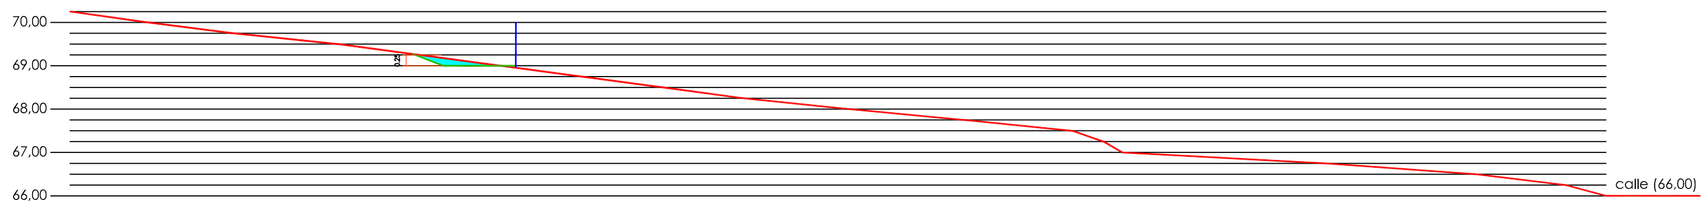

SECCION X-5

jose ramón pastor molina
arquitecto
FRANCISCO MI RODRIGUEZ 12 2º - 03202 ELCHE - TLF/FAX 965457446 - grupoproyecta2@gmail.com
arquitectura y desarrollo de inversiones inmobiliarias
grupo proyecta·2

document digitally signed by jose ramon pastor

PROYECTO
BÁSICO DE
UNA VIVIENDA UNIFAMILIAR AISLADA CON PISCINA

SITUACIÓN
BENISSA
CALLE EL FAIG 4

PROMOTOR
AZALEA GRUPO INMOBILIARIO S.L.

Nº EXPTE	08-2020
FECHA NOVIEMBRE 2020	FECHA MODIFICADO -
PLANO Nº	02
MODIFICA A PLANO Nº	-
ESCALA	1/100

PLANO DE
DESMONTES Y RELLENOS DEL TERRENO

JOSE RAMON PASTOR MOLINA ARQUITECTO
EL PRESENTE DOCUMENTO ES COPIA DE SU ORIGINAL DEL QUE ES AUTOR EL ARQUITECTO D. JOSE RAMON PASTOR MOLINA. SU UTILIZACION TOTAL O PARCIAL, BIEN COMO CUALQUIER REPRODUCCION O COPIA A TERCEROS, REQUIERE LA PREVIA AUTORIZACION EXPRESA DE SU AUTOR (SEGUNDO EN TODO LO QUE RESPECTA A REPRODUCCION, CIRCULACIÓN MATERIAL DEL MISMO)