
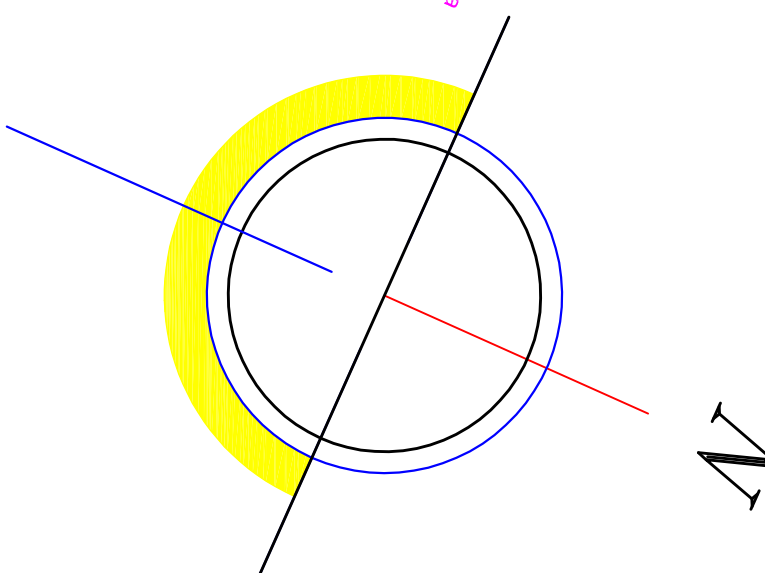
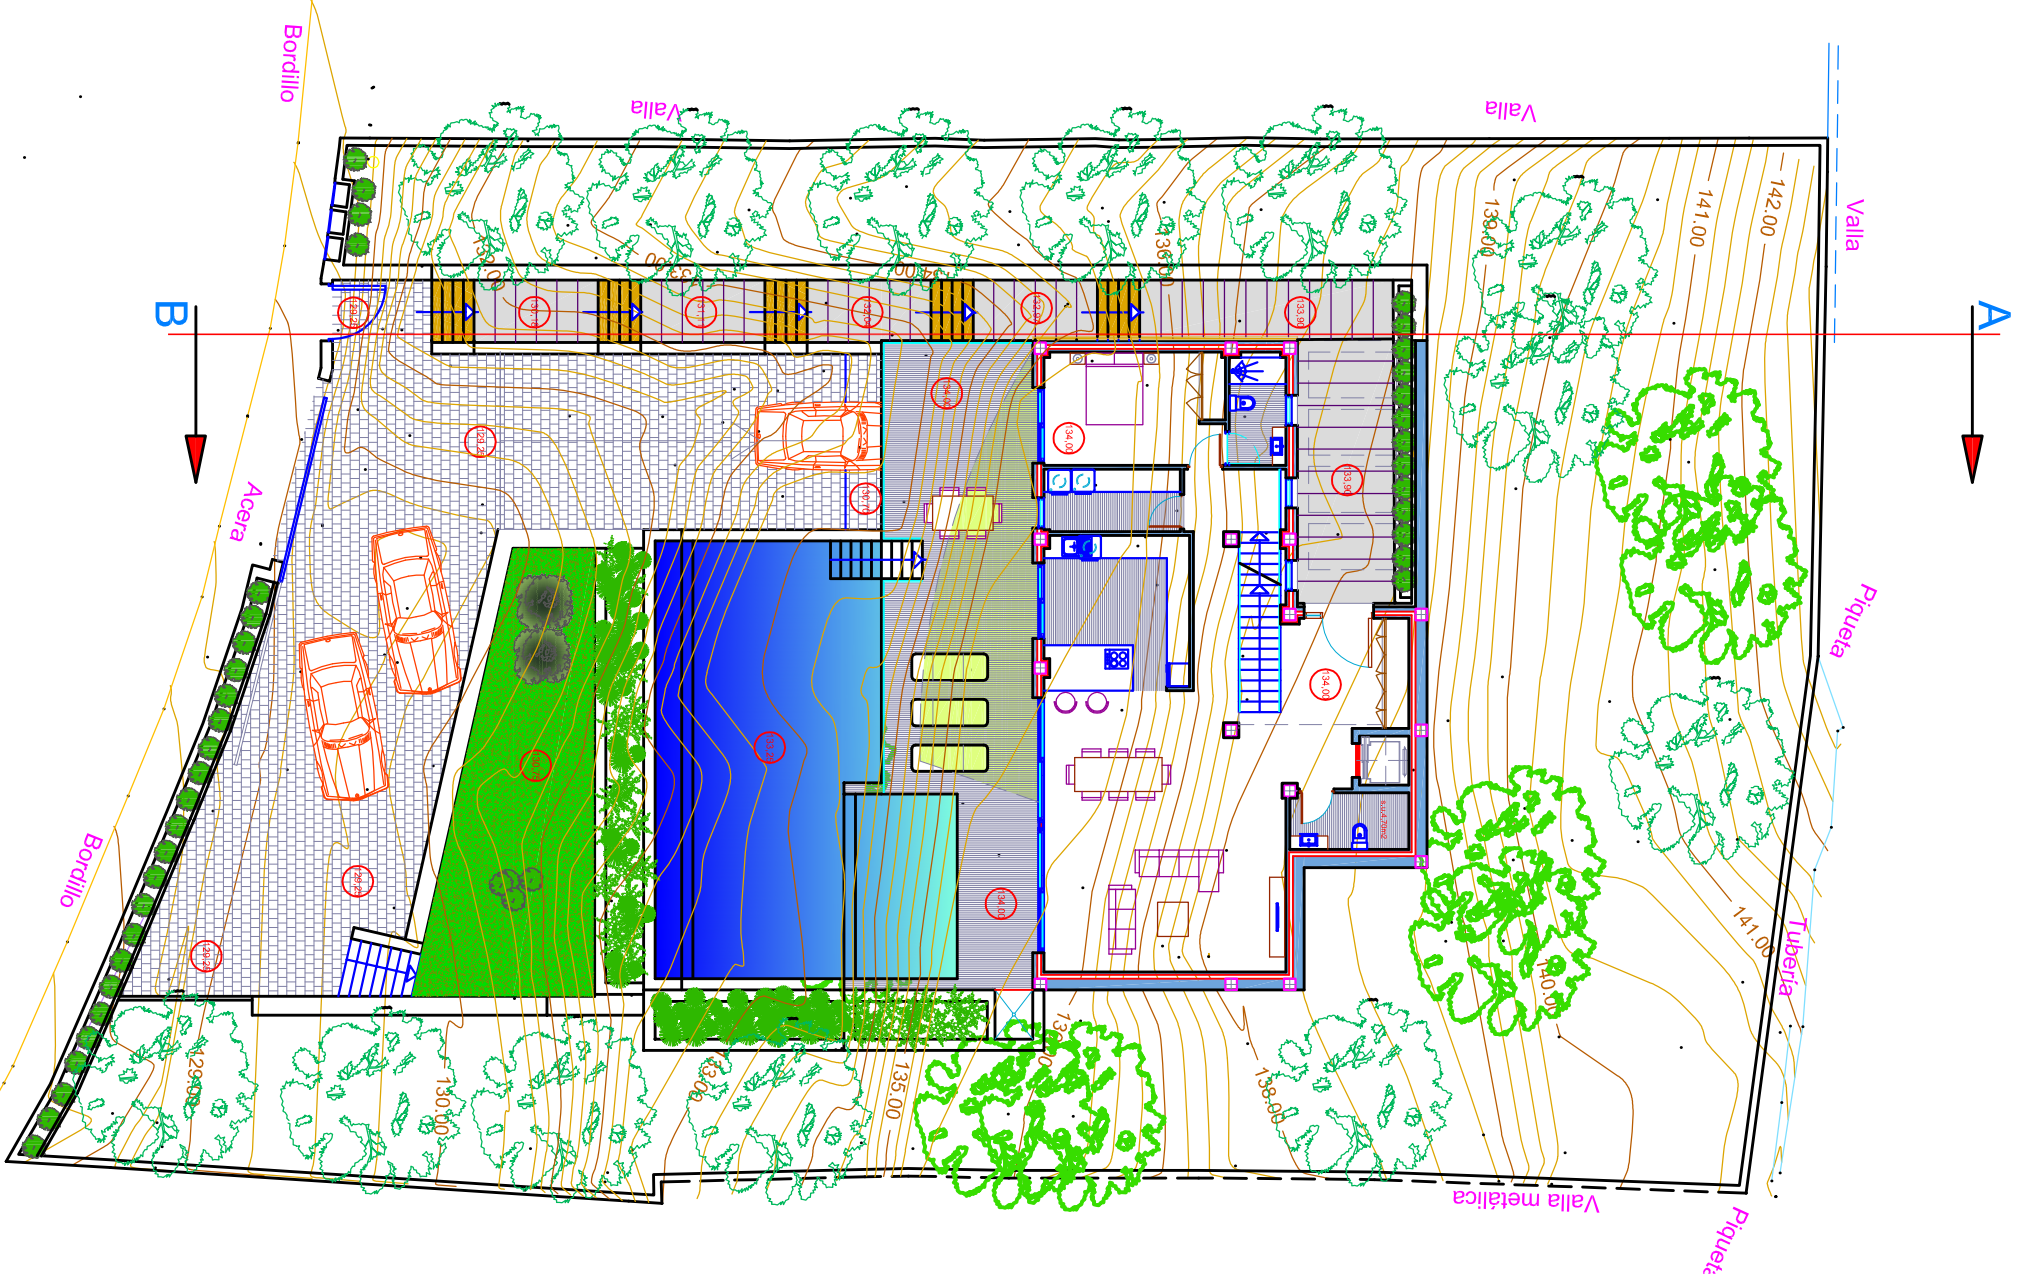


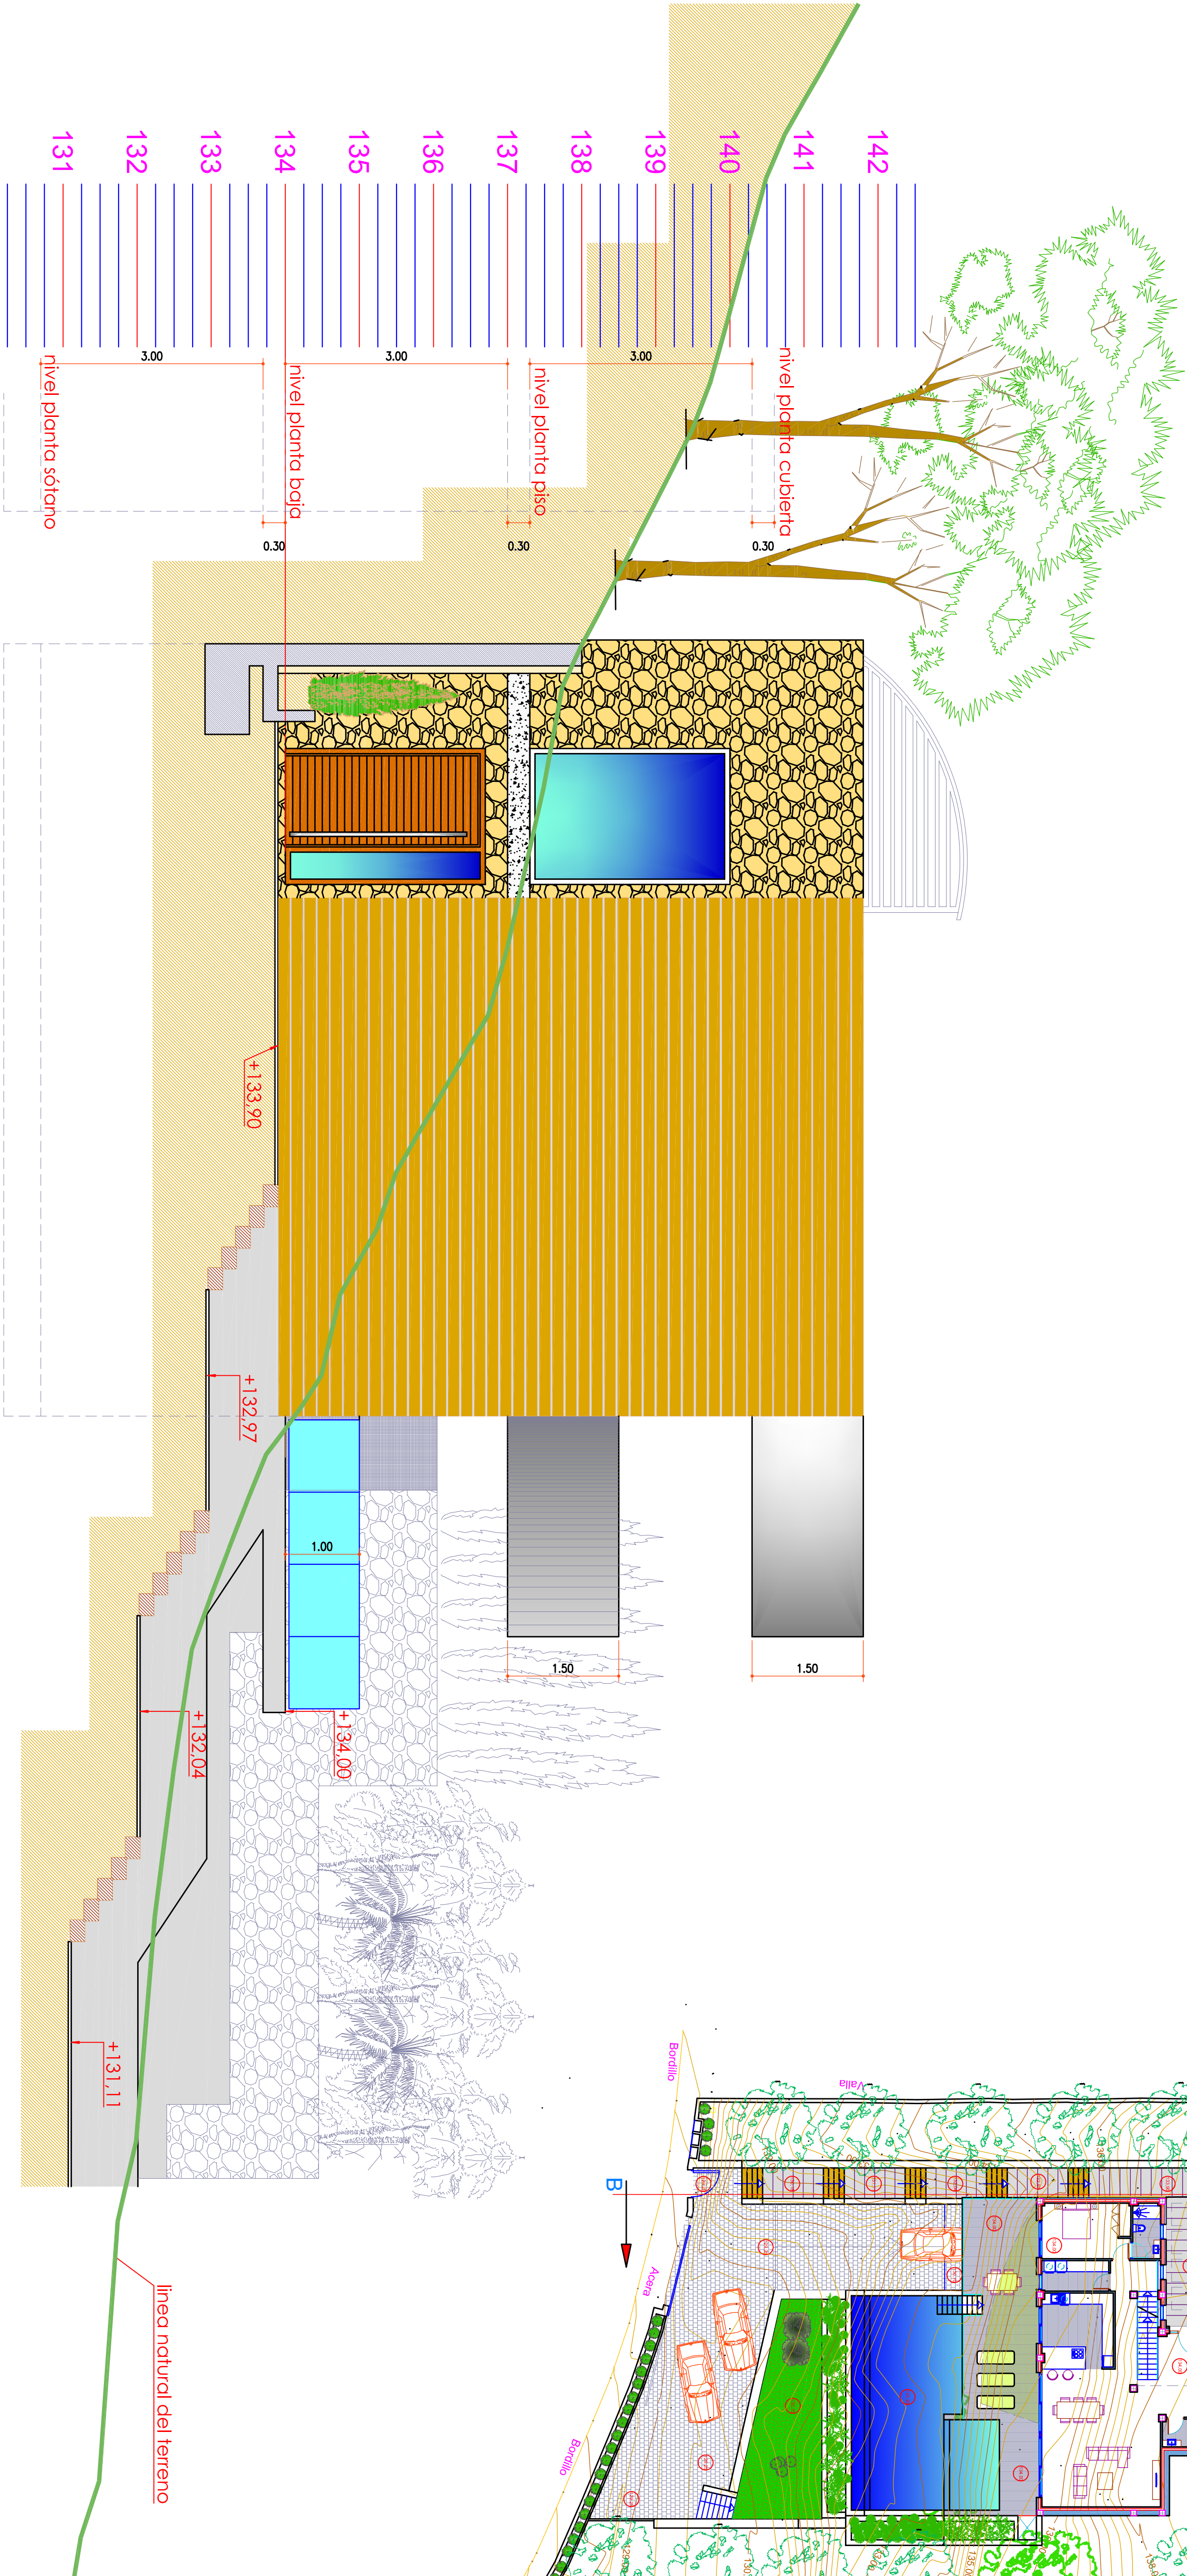

fachada A-B (Oeste)

document digitally signed by jose ramon pastor	
Proyecto: UNA VIVIENDA UNIFAMILIAR AISLADA CON PISCINA	
Situación: ALTEA - BERNIA - 27 PARCELA 362 SIERRA ALTEA I	
Promotor: AZALEA GRUPO INMOBILIARIO S.L.	
Nº EXPTE	01-2022
FECHA	FECHA MODIFICADO
PLANO Nº	12
MODIFICA A PLANO Nº	-
ESCALA	1/50
PLANO DE	FACHADA A-B