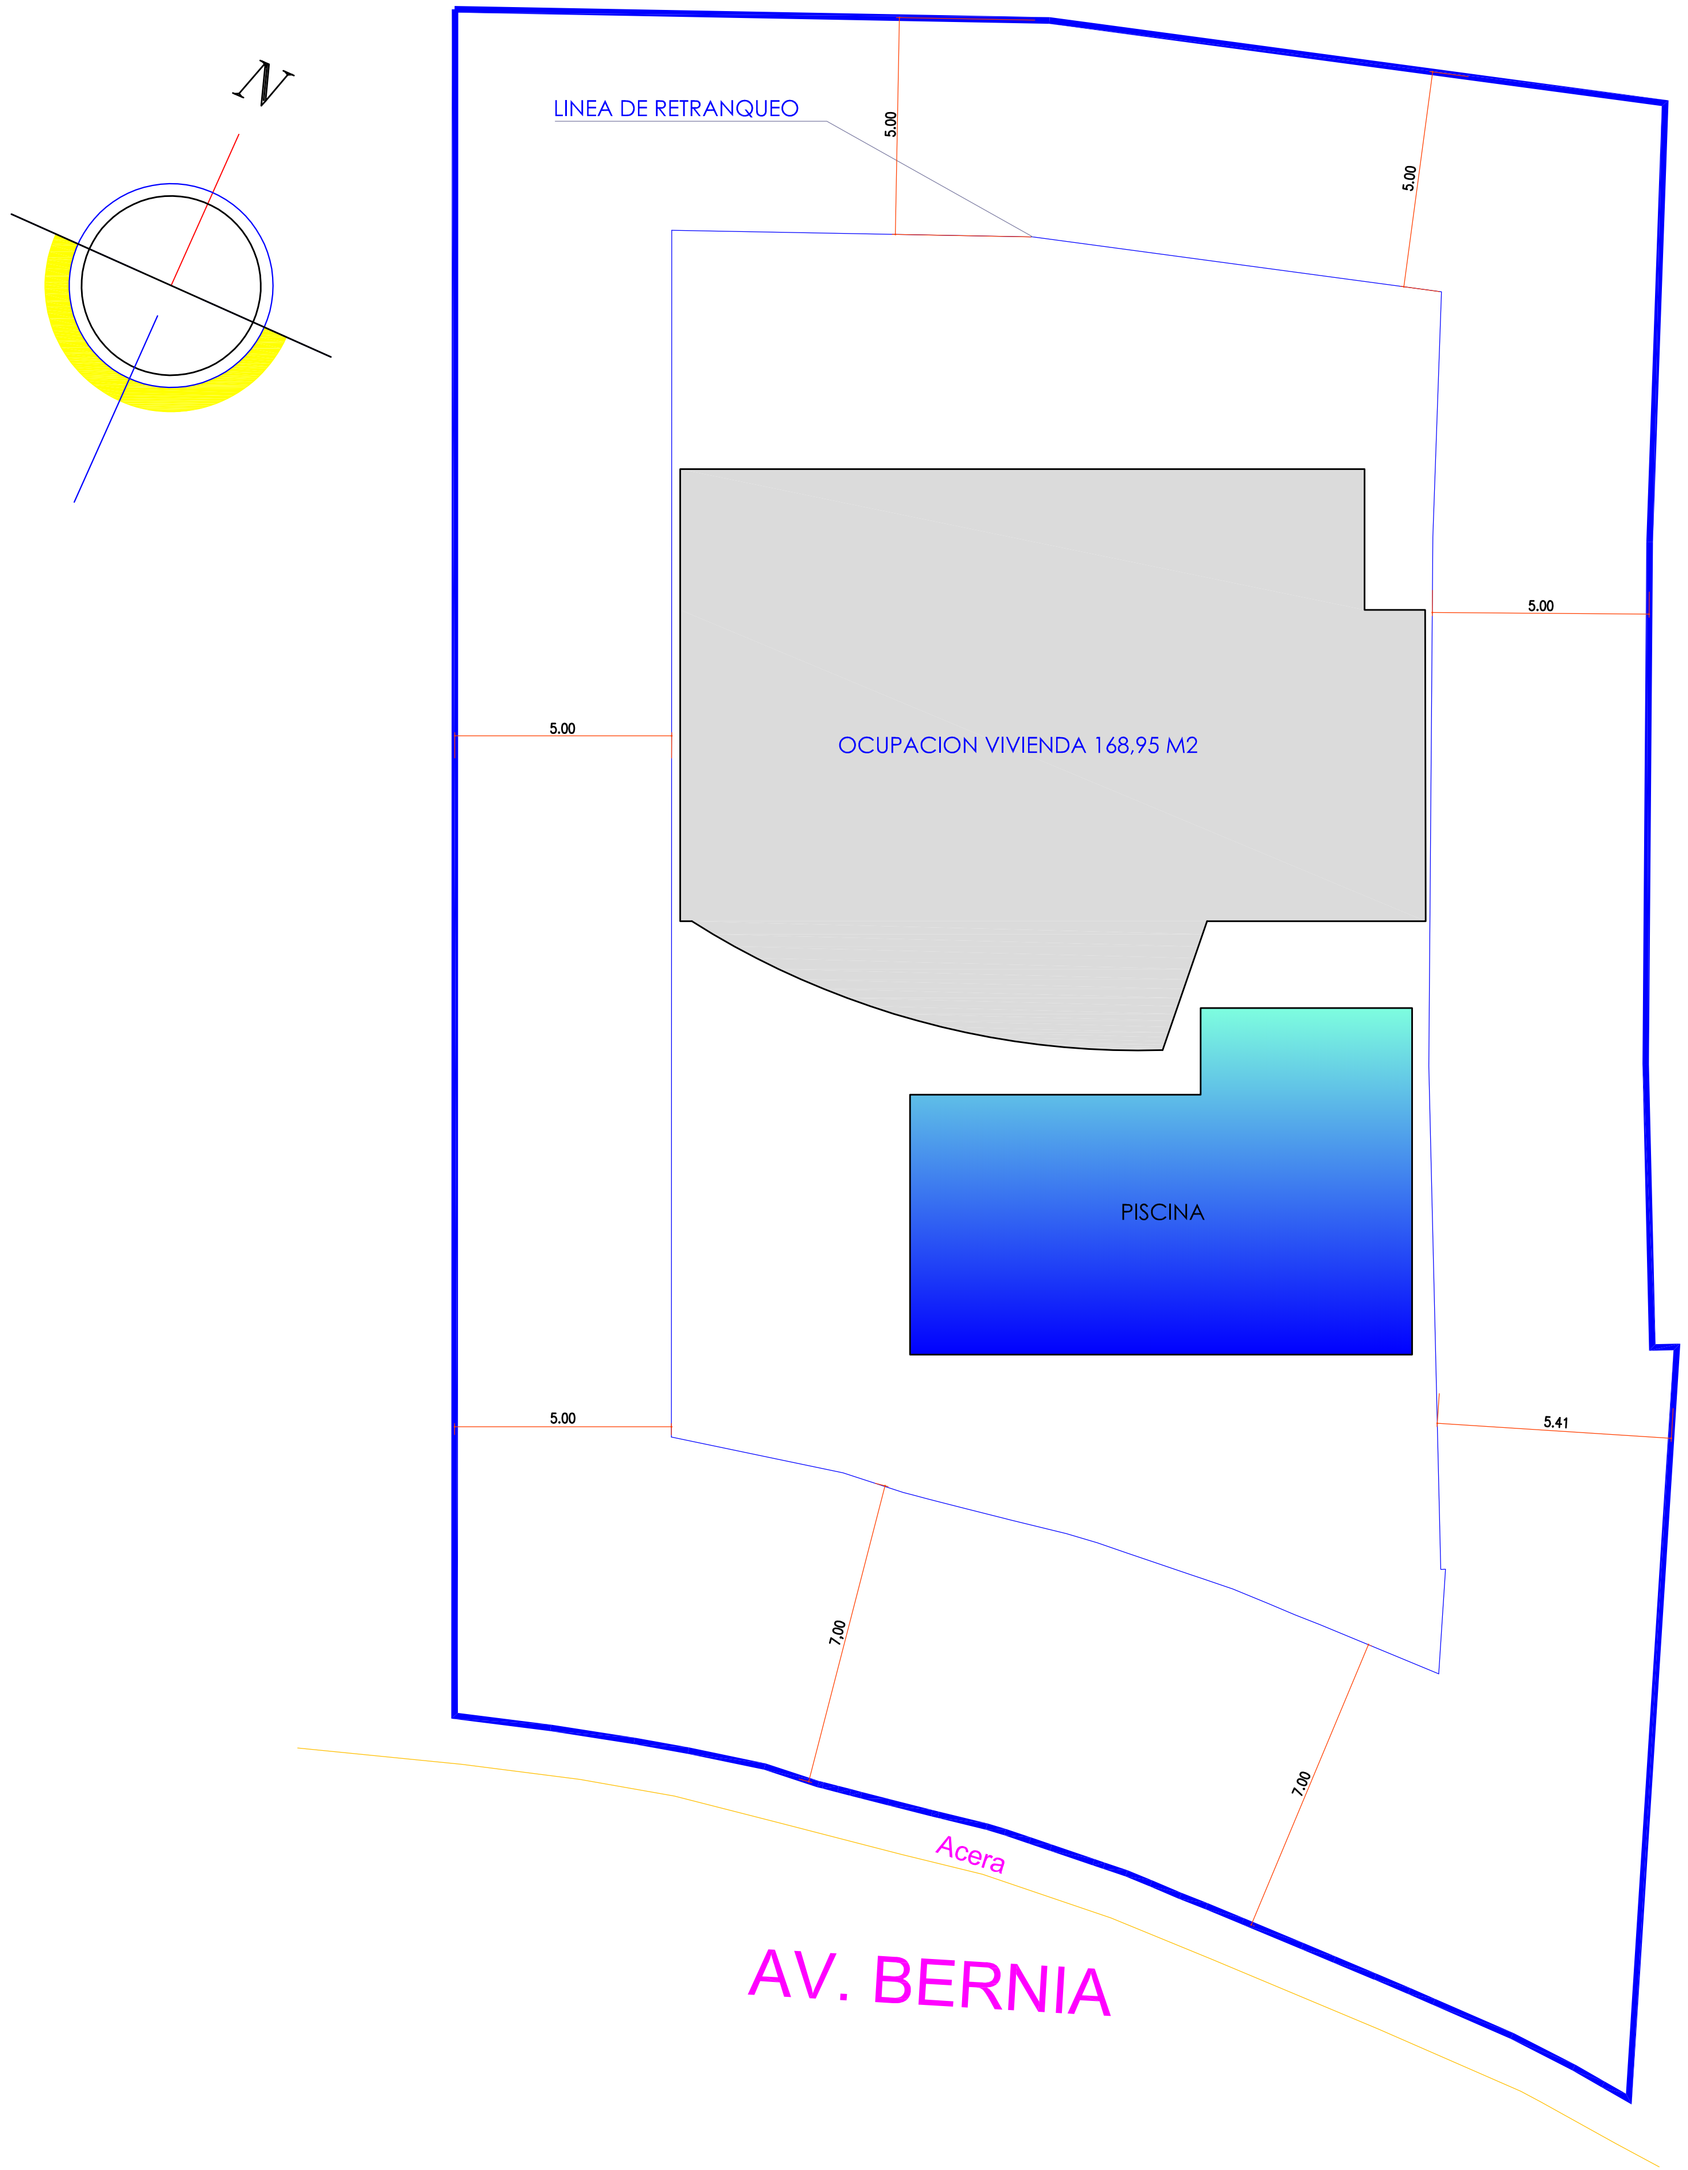

PLAN PARCIAL EL ARAMO

	NORMATIVA	PROYECTO
parcela	800 m2	1.270 m2
ocupación	25% = 317,50 m2	168,95 m2
edificabilidad	0,35% = 444,50 m2	308,10 m2
altura	7 m. pb+1	< 7,00 m
retranqueos	linderos 5,00 m.	cumple
retranqueos	calle 7,00 m.	cumple
retranqueos	piscina 1,50 m.	cumple
tipologia	residencial aislada	residencial aislada

jose ramón pastor molina
arquitecto
FRANCISCO HR. RODRIGUEZ 72 2º – 03202 ELCHE – TF+34 965421340 – grupoproyecta2.ra@gmail.com
arquitectura y desarrollo de inversiones inmobiliarias
grupo proyecta·2

document digitally signed by jose ramon pastor

PROYECTO
BÁSICO DE
UNA VIVIENDA UNIFAMILIAR
AISLADA CON PISCINA

SITUACIÓN
ALTEA
AVDA BERNIA, 27
PARCELA 362 SIERRA ALTEA I

PROMOTOR
AZALEZ GRUPO INMOBILIARIO S.L

Nº EXPTE 01-2022

FECHA

FECHA MODIFICADO
-

PLANO Nº 02

MODIFICA A PLANO Nº -

ESCALA 1/100

PLANO DE
PLANO CUMPLIMENTO NORMATIVA