



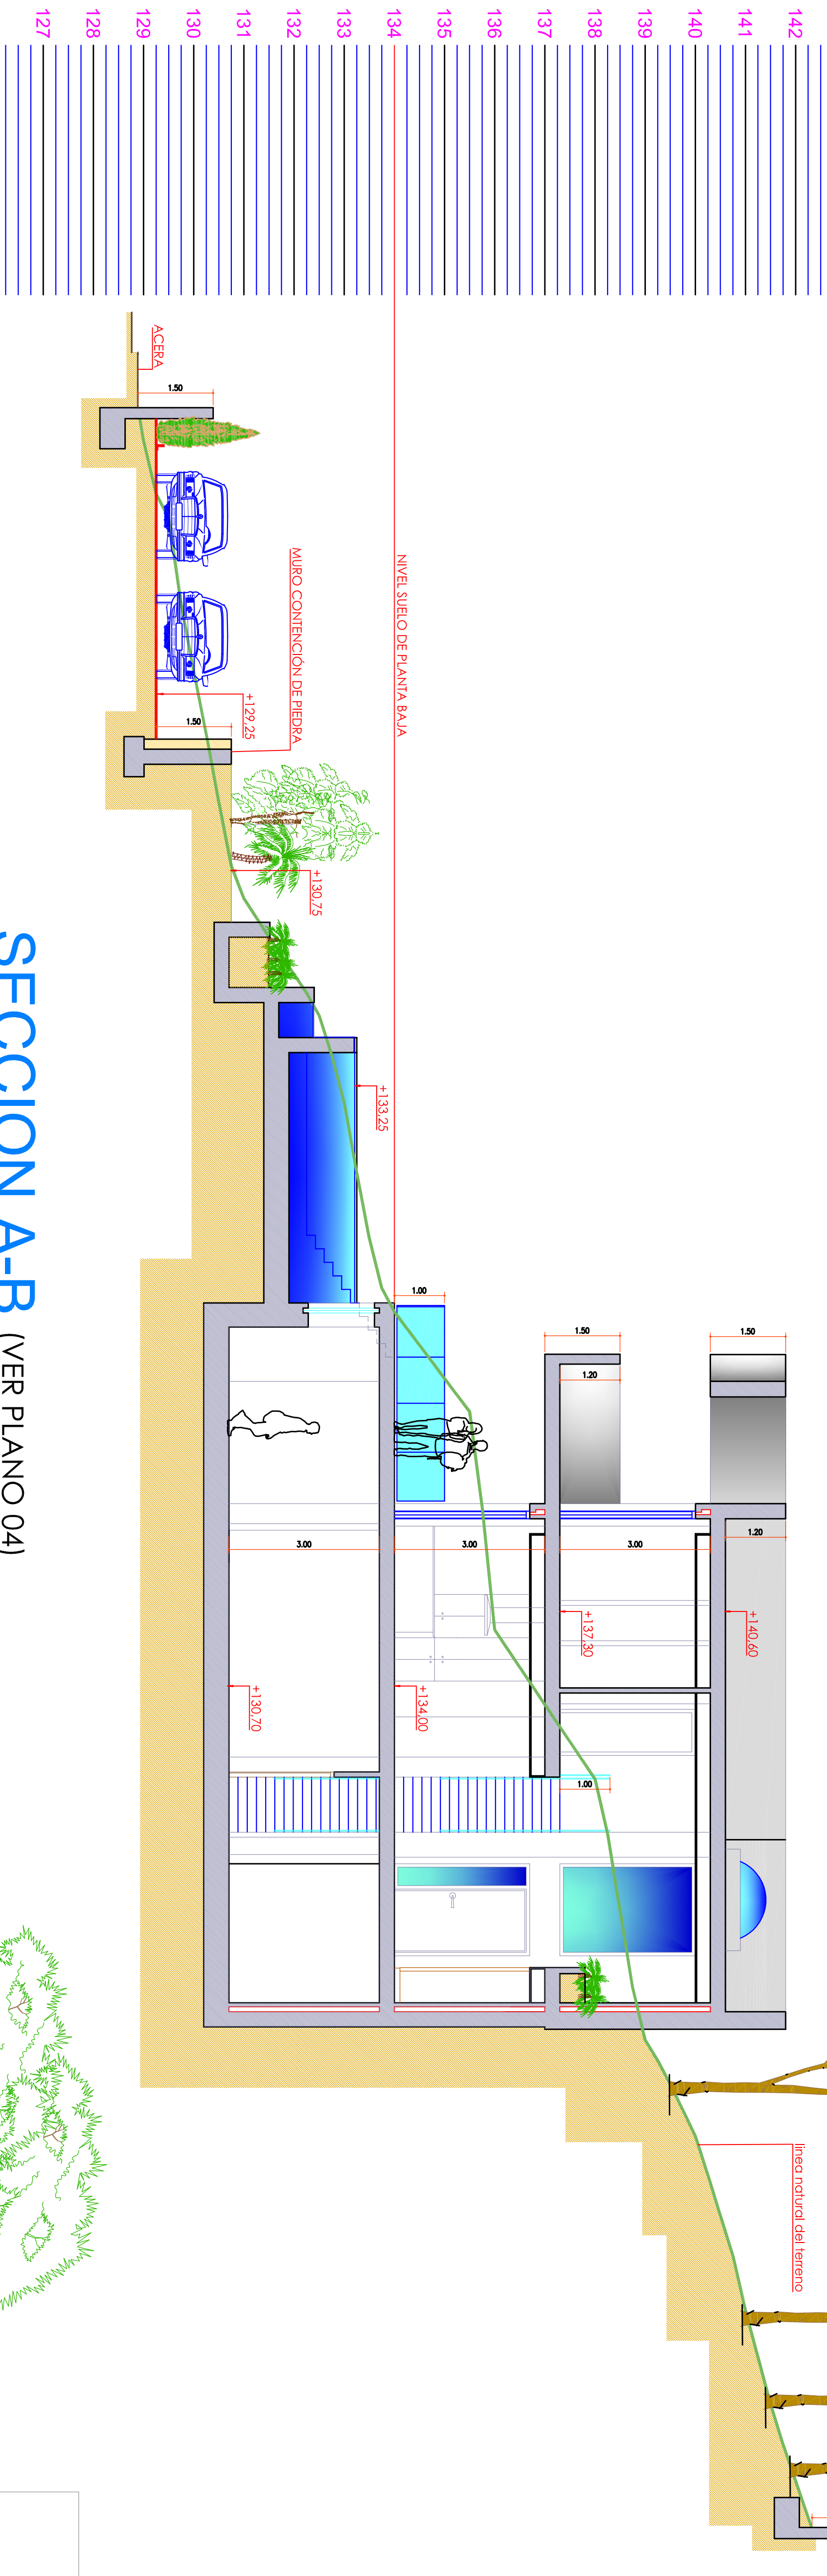

SECCION A-B (VER PLANO 04)

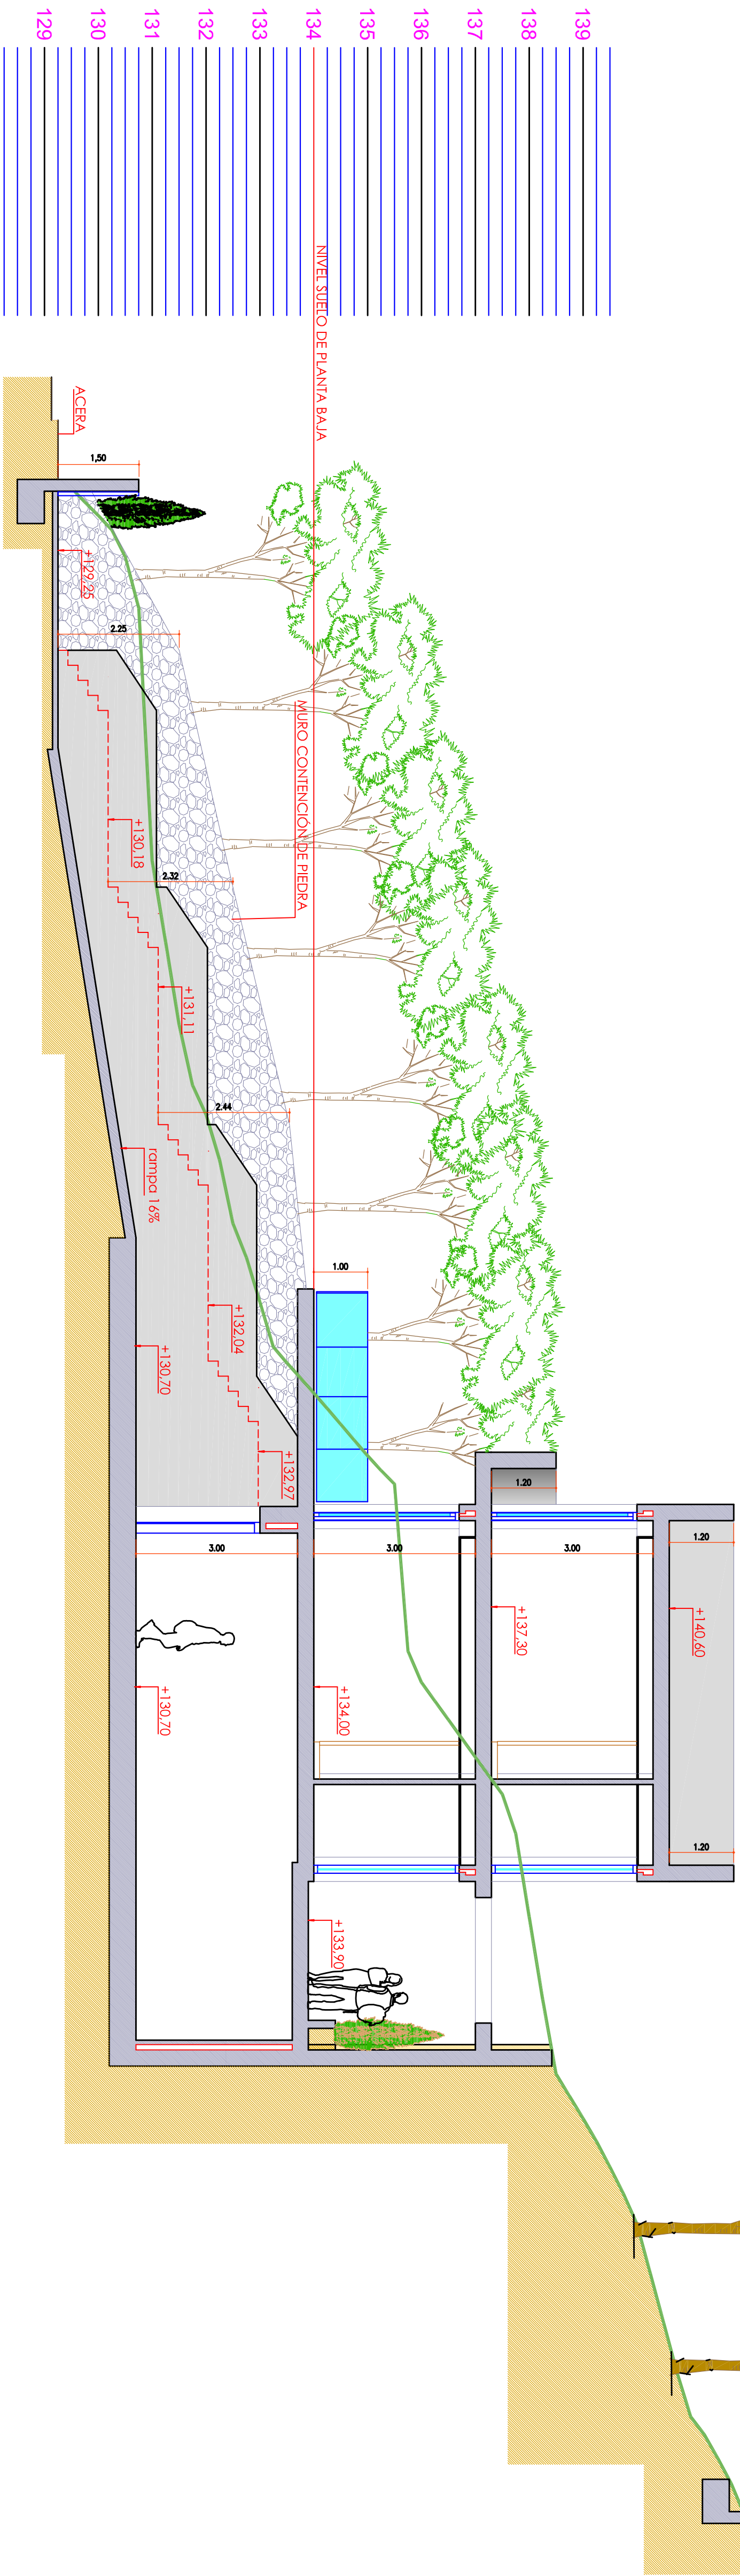

SECCION A-C (VER PLANO 04)