



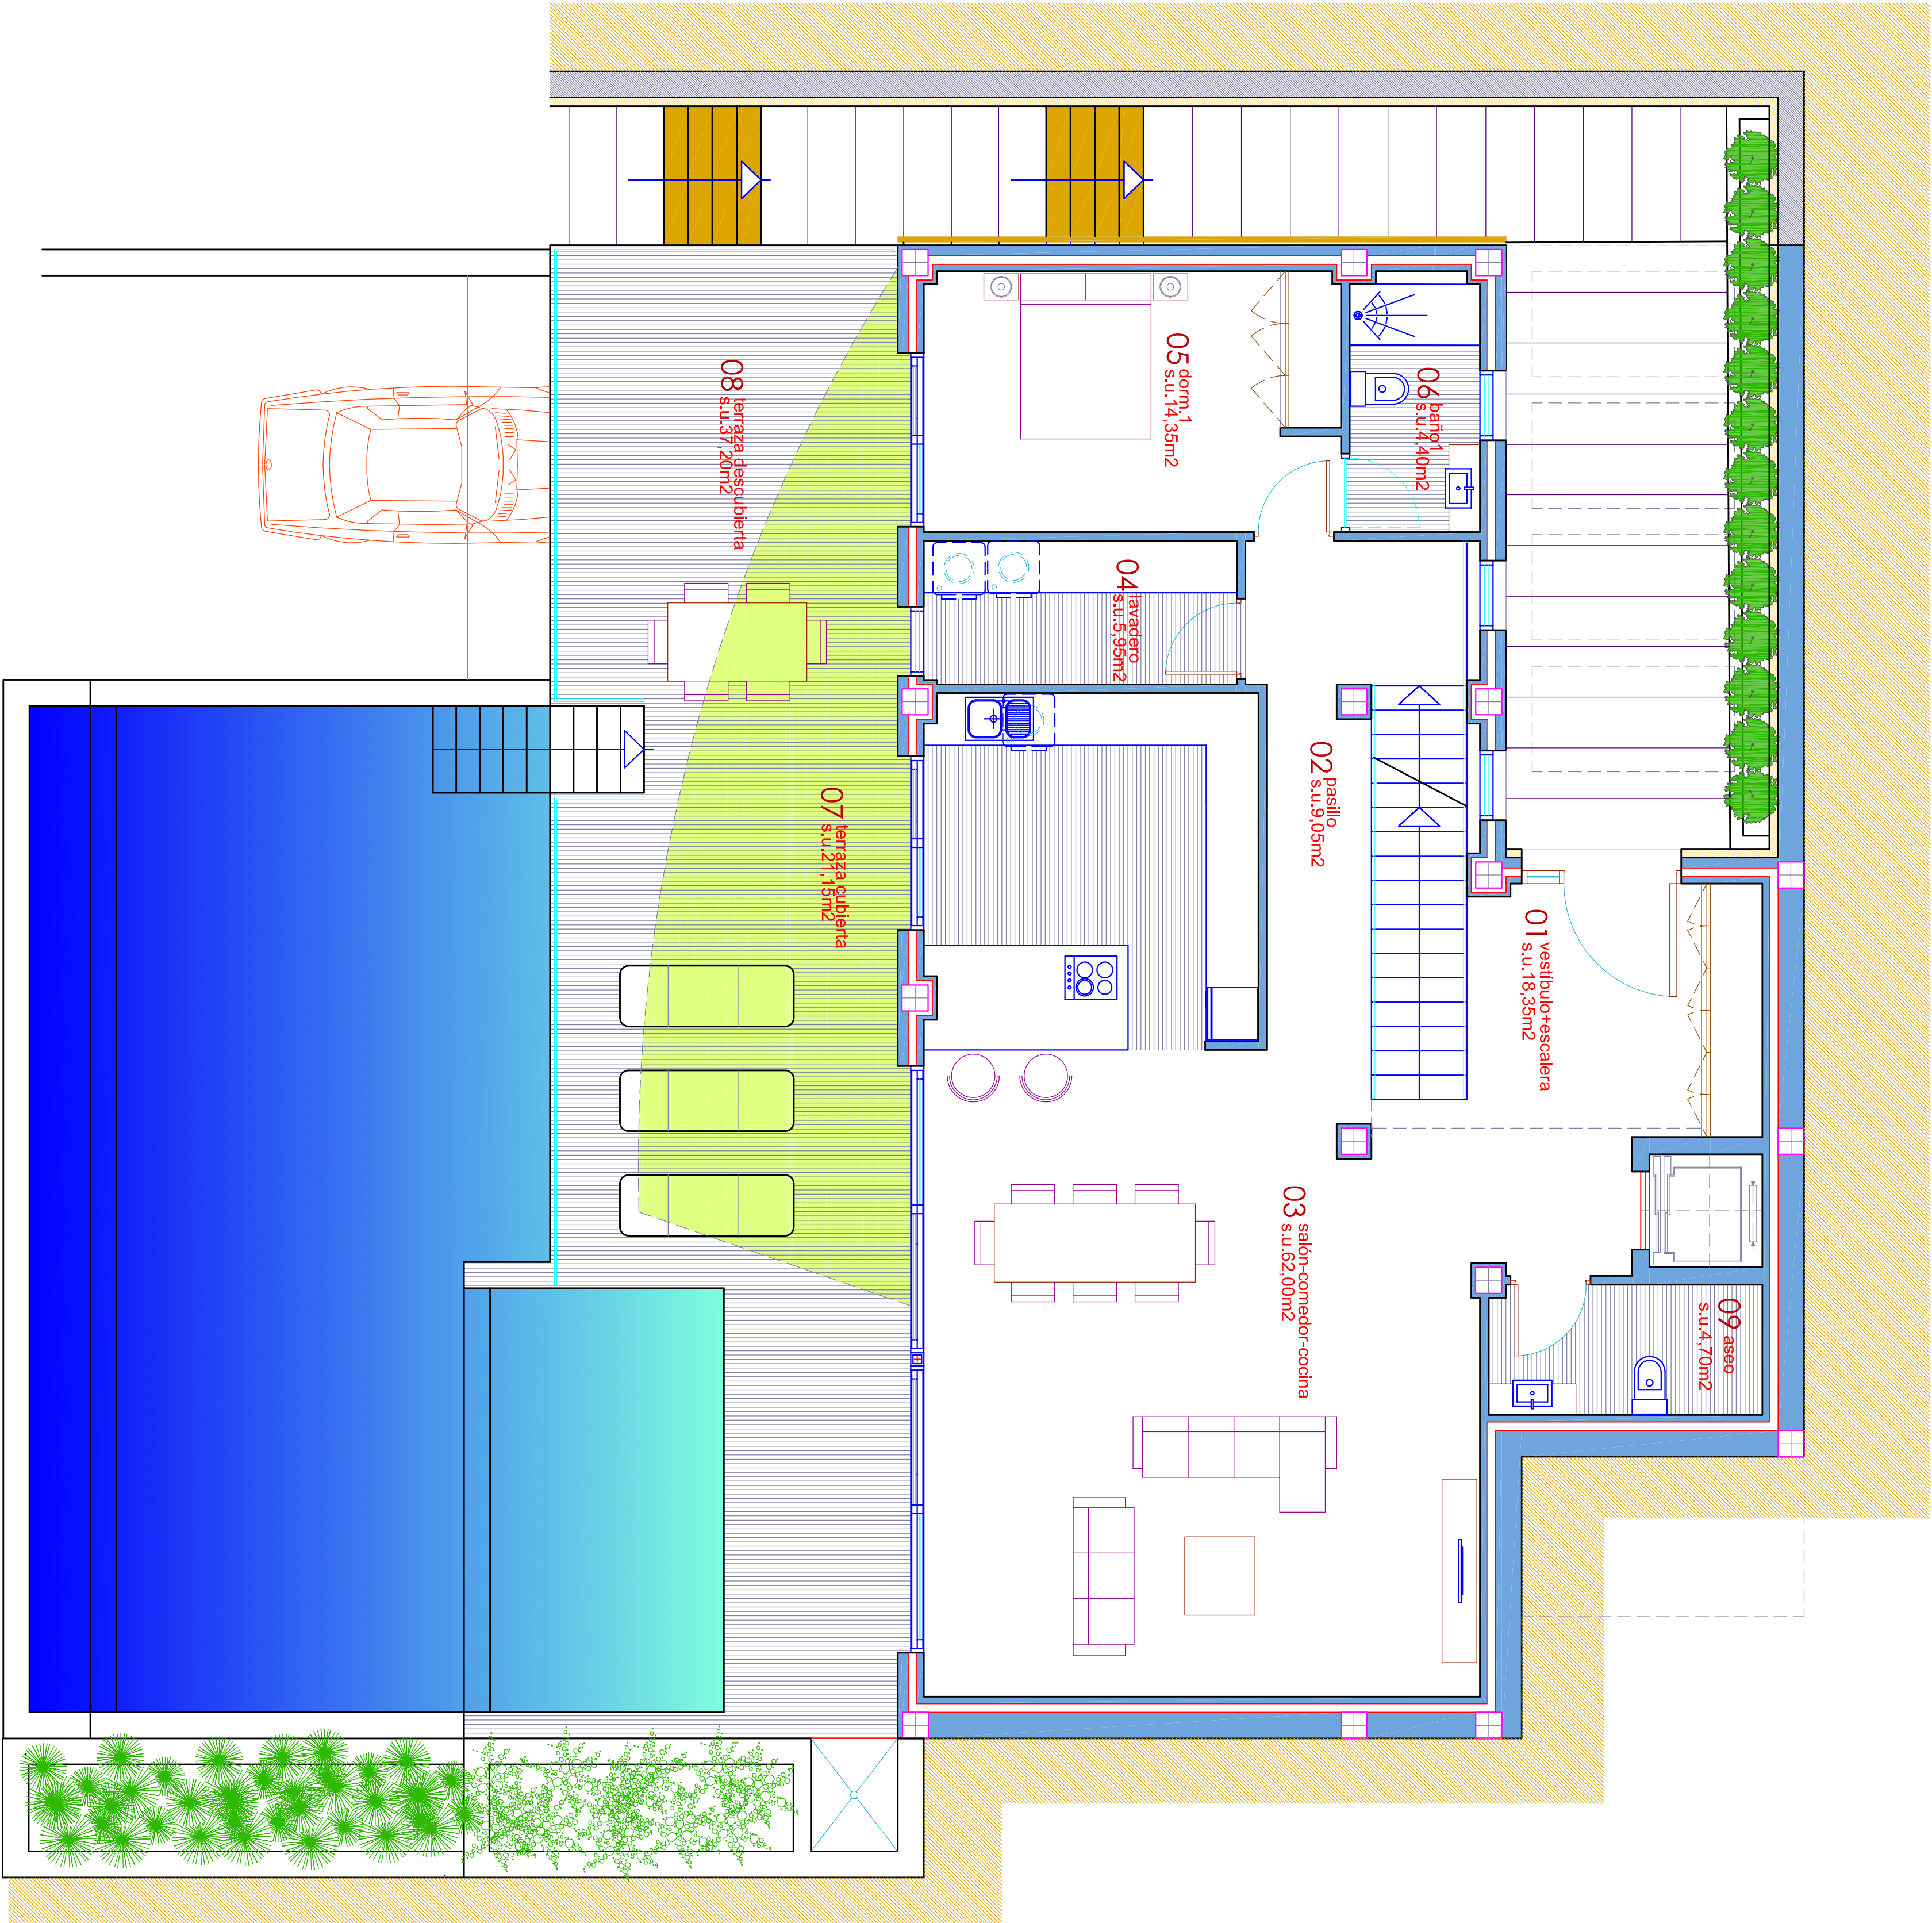

planta baja

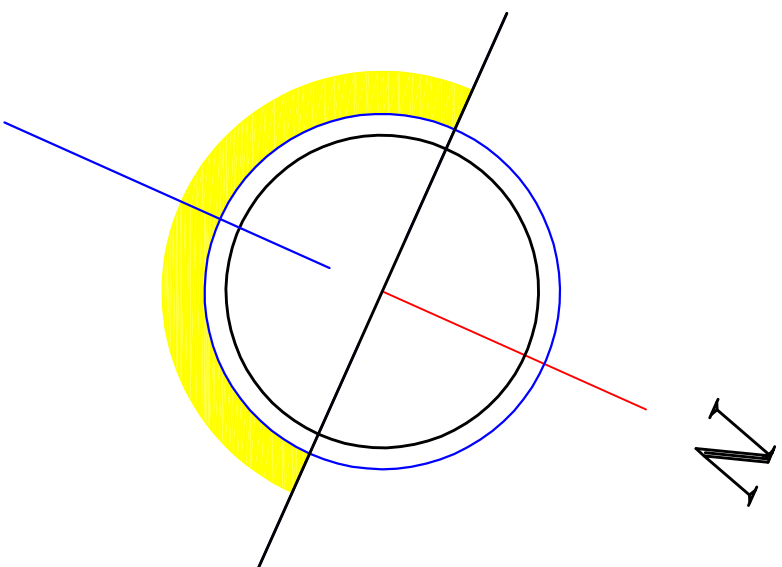

document digitally signed by joseramon.pastor	
PROYECTO BÁSICO DE UNA VIVIENDA UNIFAMILIAR ASLADA CON PISCINA	
SITUACIÓN ALTEA AYDA, BERNIA, 27 PARCELA 362 SIERRA ALTEA I	
PROMOTOR AZALEA GRUPO INMOBILIARIO S.L.	
Nº EXPTE	01-2022
FECHA	FECHA MODIFICADO
PLANO Nº	06
MODIFICA A PLANO Nº	
ESCALA	1/50
PLANO DE PLANTA BAJA SUPERFICIES	