
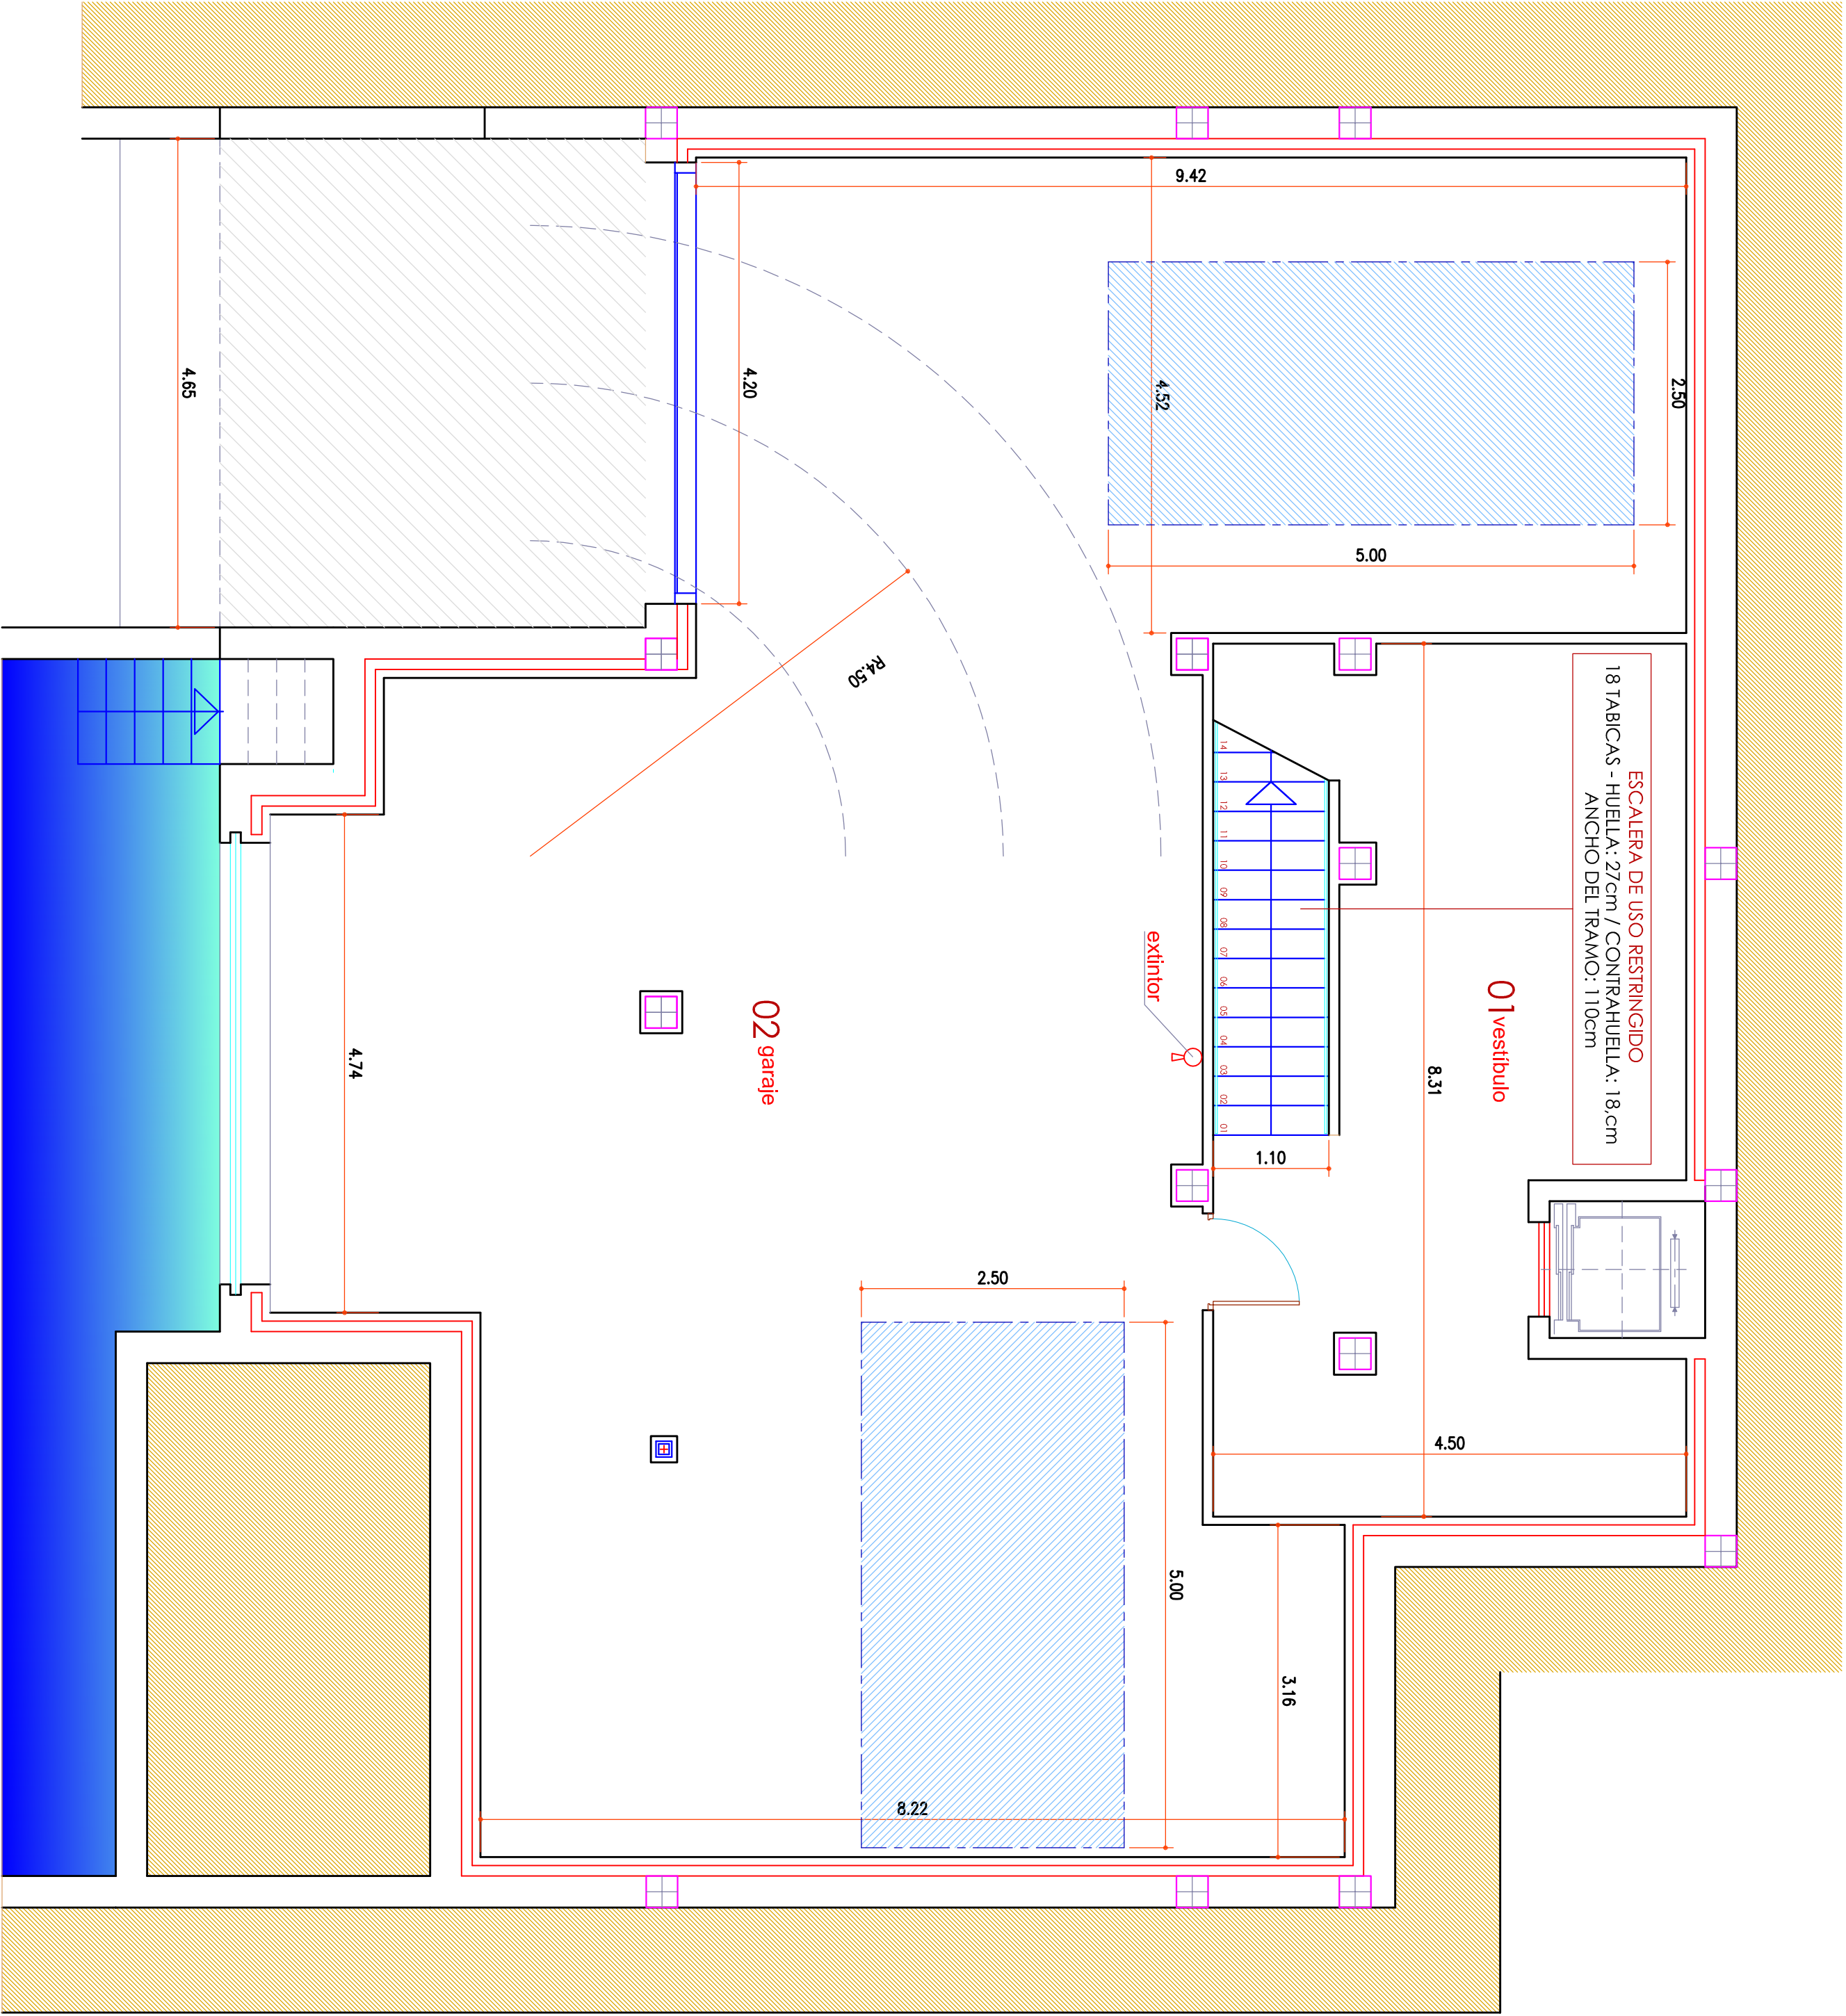


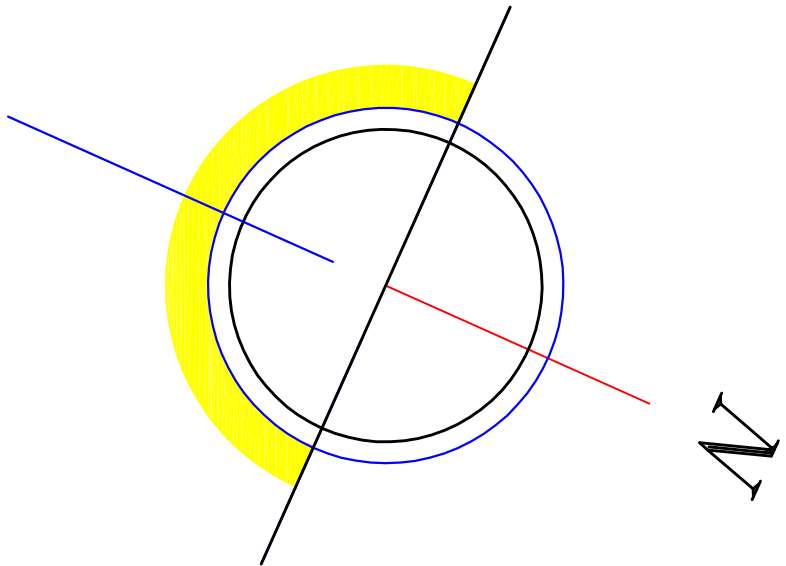

planta sótano

COTAS, DC-09 Y DB-SUA

document digitally signed by jose ramon pastor	
PROYECTO	BÁSICO DE
UNA VIVIENDA UNIFAMILIAR AISLADA CON PISCINA	
SITUACIÓN	AVDA. BERNIA, 27 PARCELA 362 SIERRA ALTEA I
PROMOTOR	AZALEA GRUPO INMOBILIARIO S.L.
Nº EXPTE	01-2022
FECHA	FECHA MODIFICADO
PLANO Nº	08
MODIFICA A PLANO Nº	-
ESCALA	1/50
PLANO DE	PLANTA SÓTANO COTAS, DC-09 Y DB-SUA